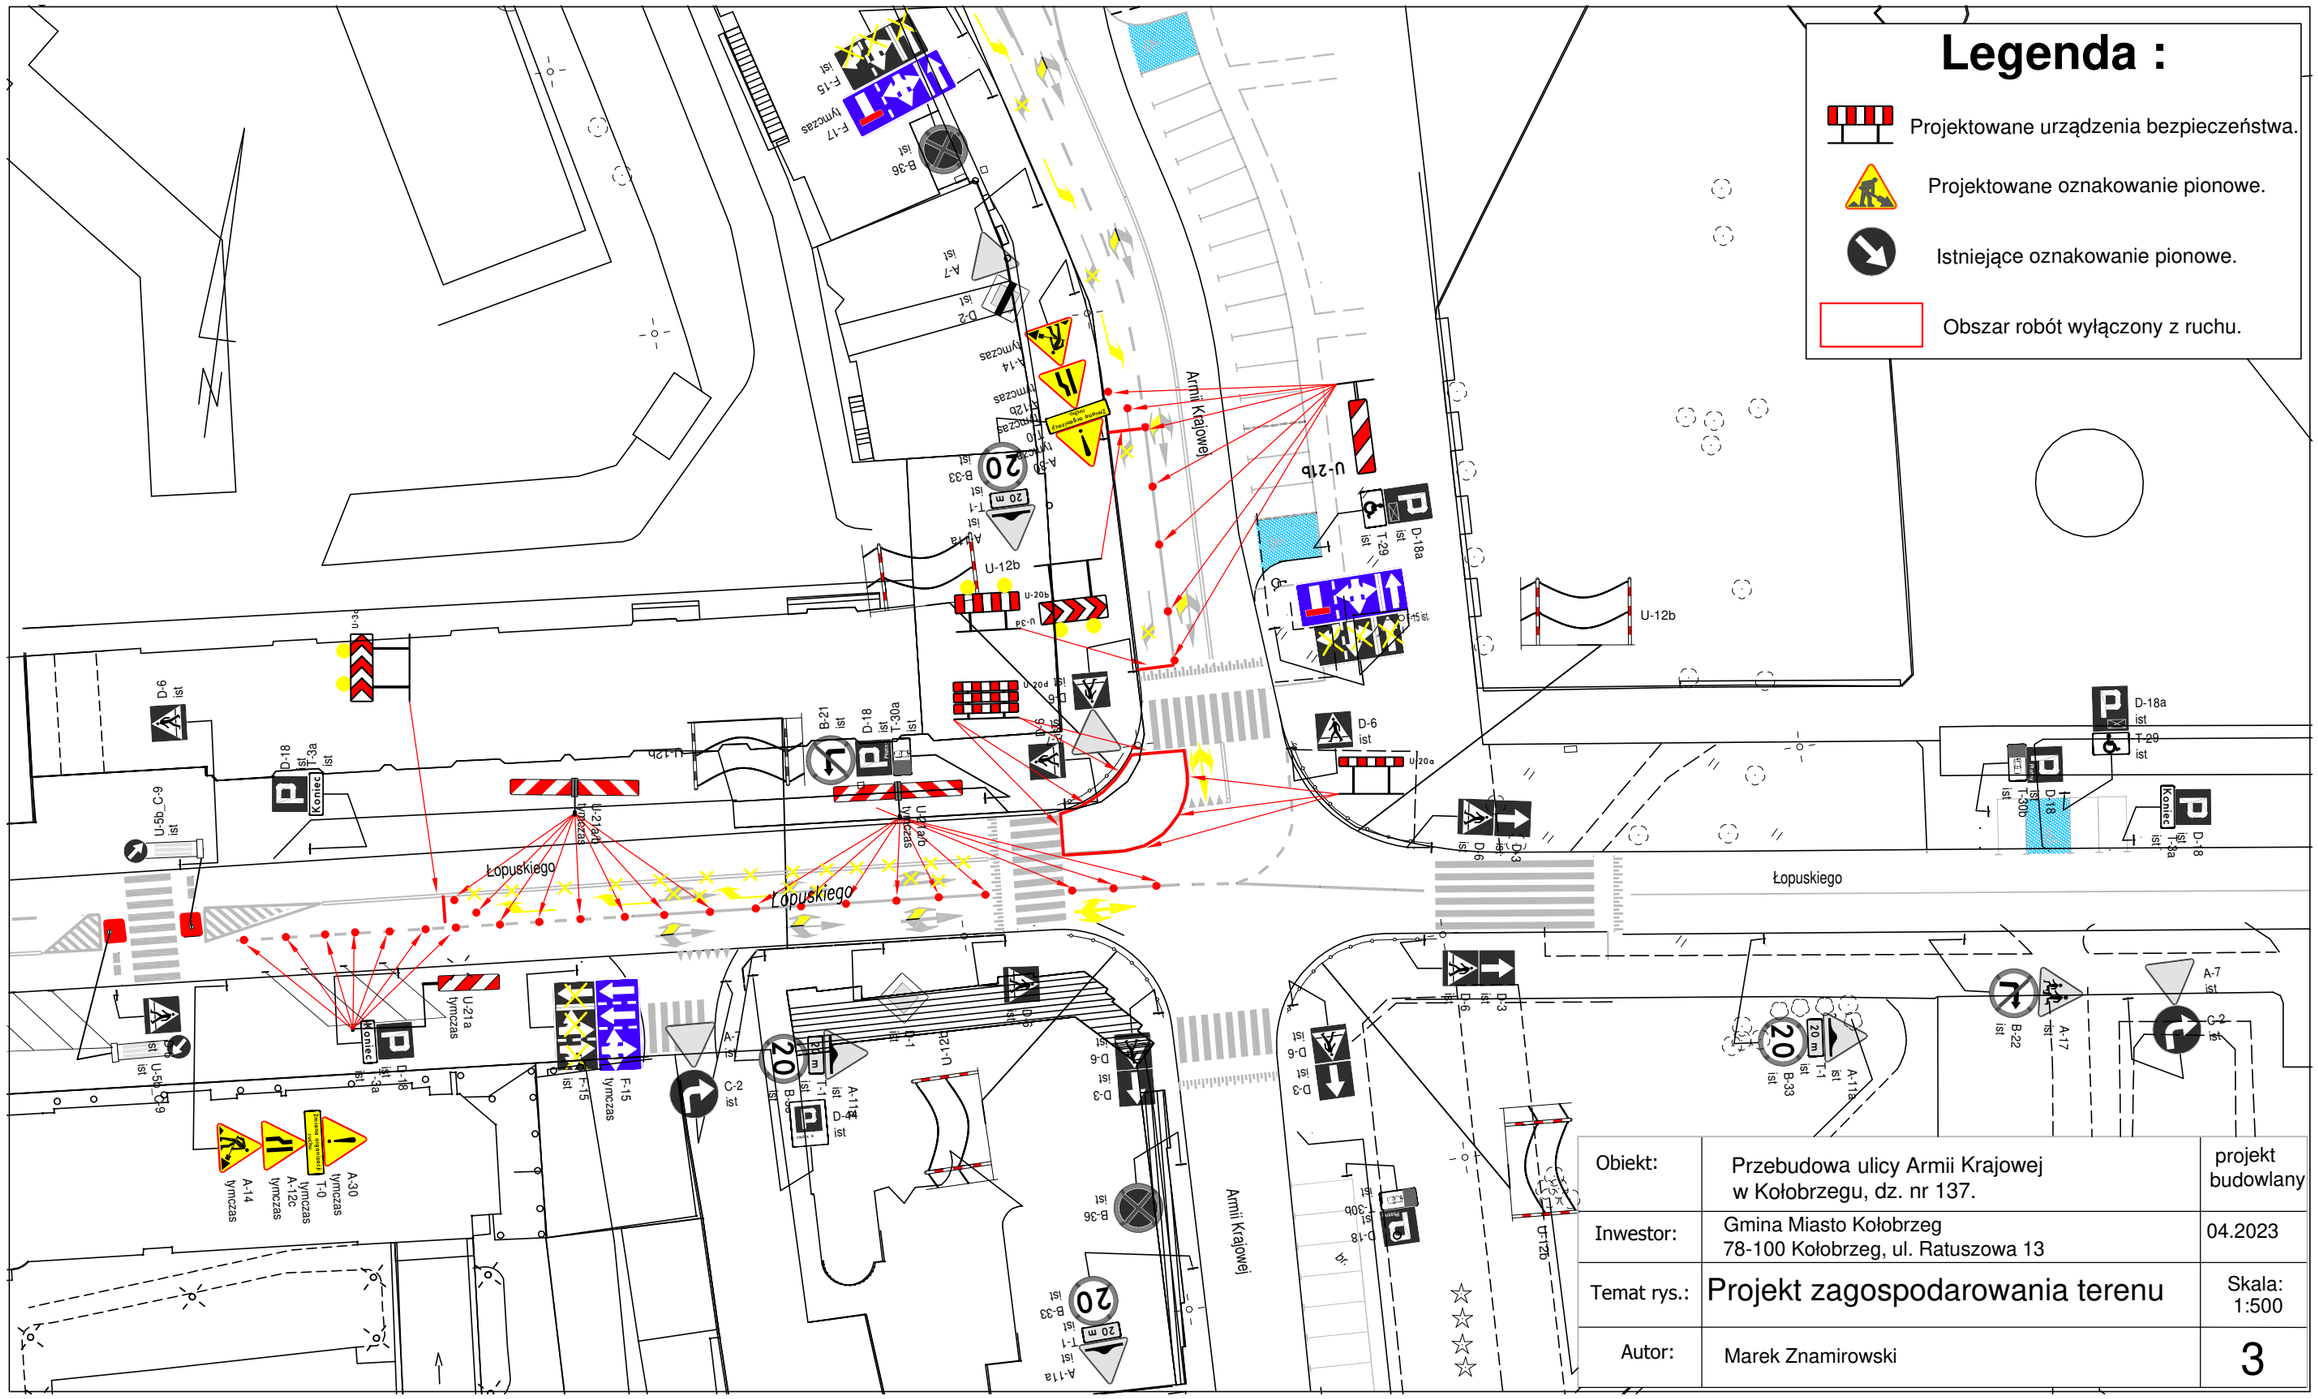

Obiekt:	Przebudowa ulicy Armii Krajowej w Kołobrzegu, dz. nr 137.	projekt budowlany
Inwestor:	Gmina Miasto Kołobrzeg 78-100 Kołobrzeg, ul. Ratuszowa 13	04.2023
Temat rys.:	Projekt zagospodarowania terenu	Skala: 1:500
Autor:	Marek Znamirowski	3