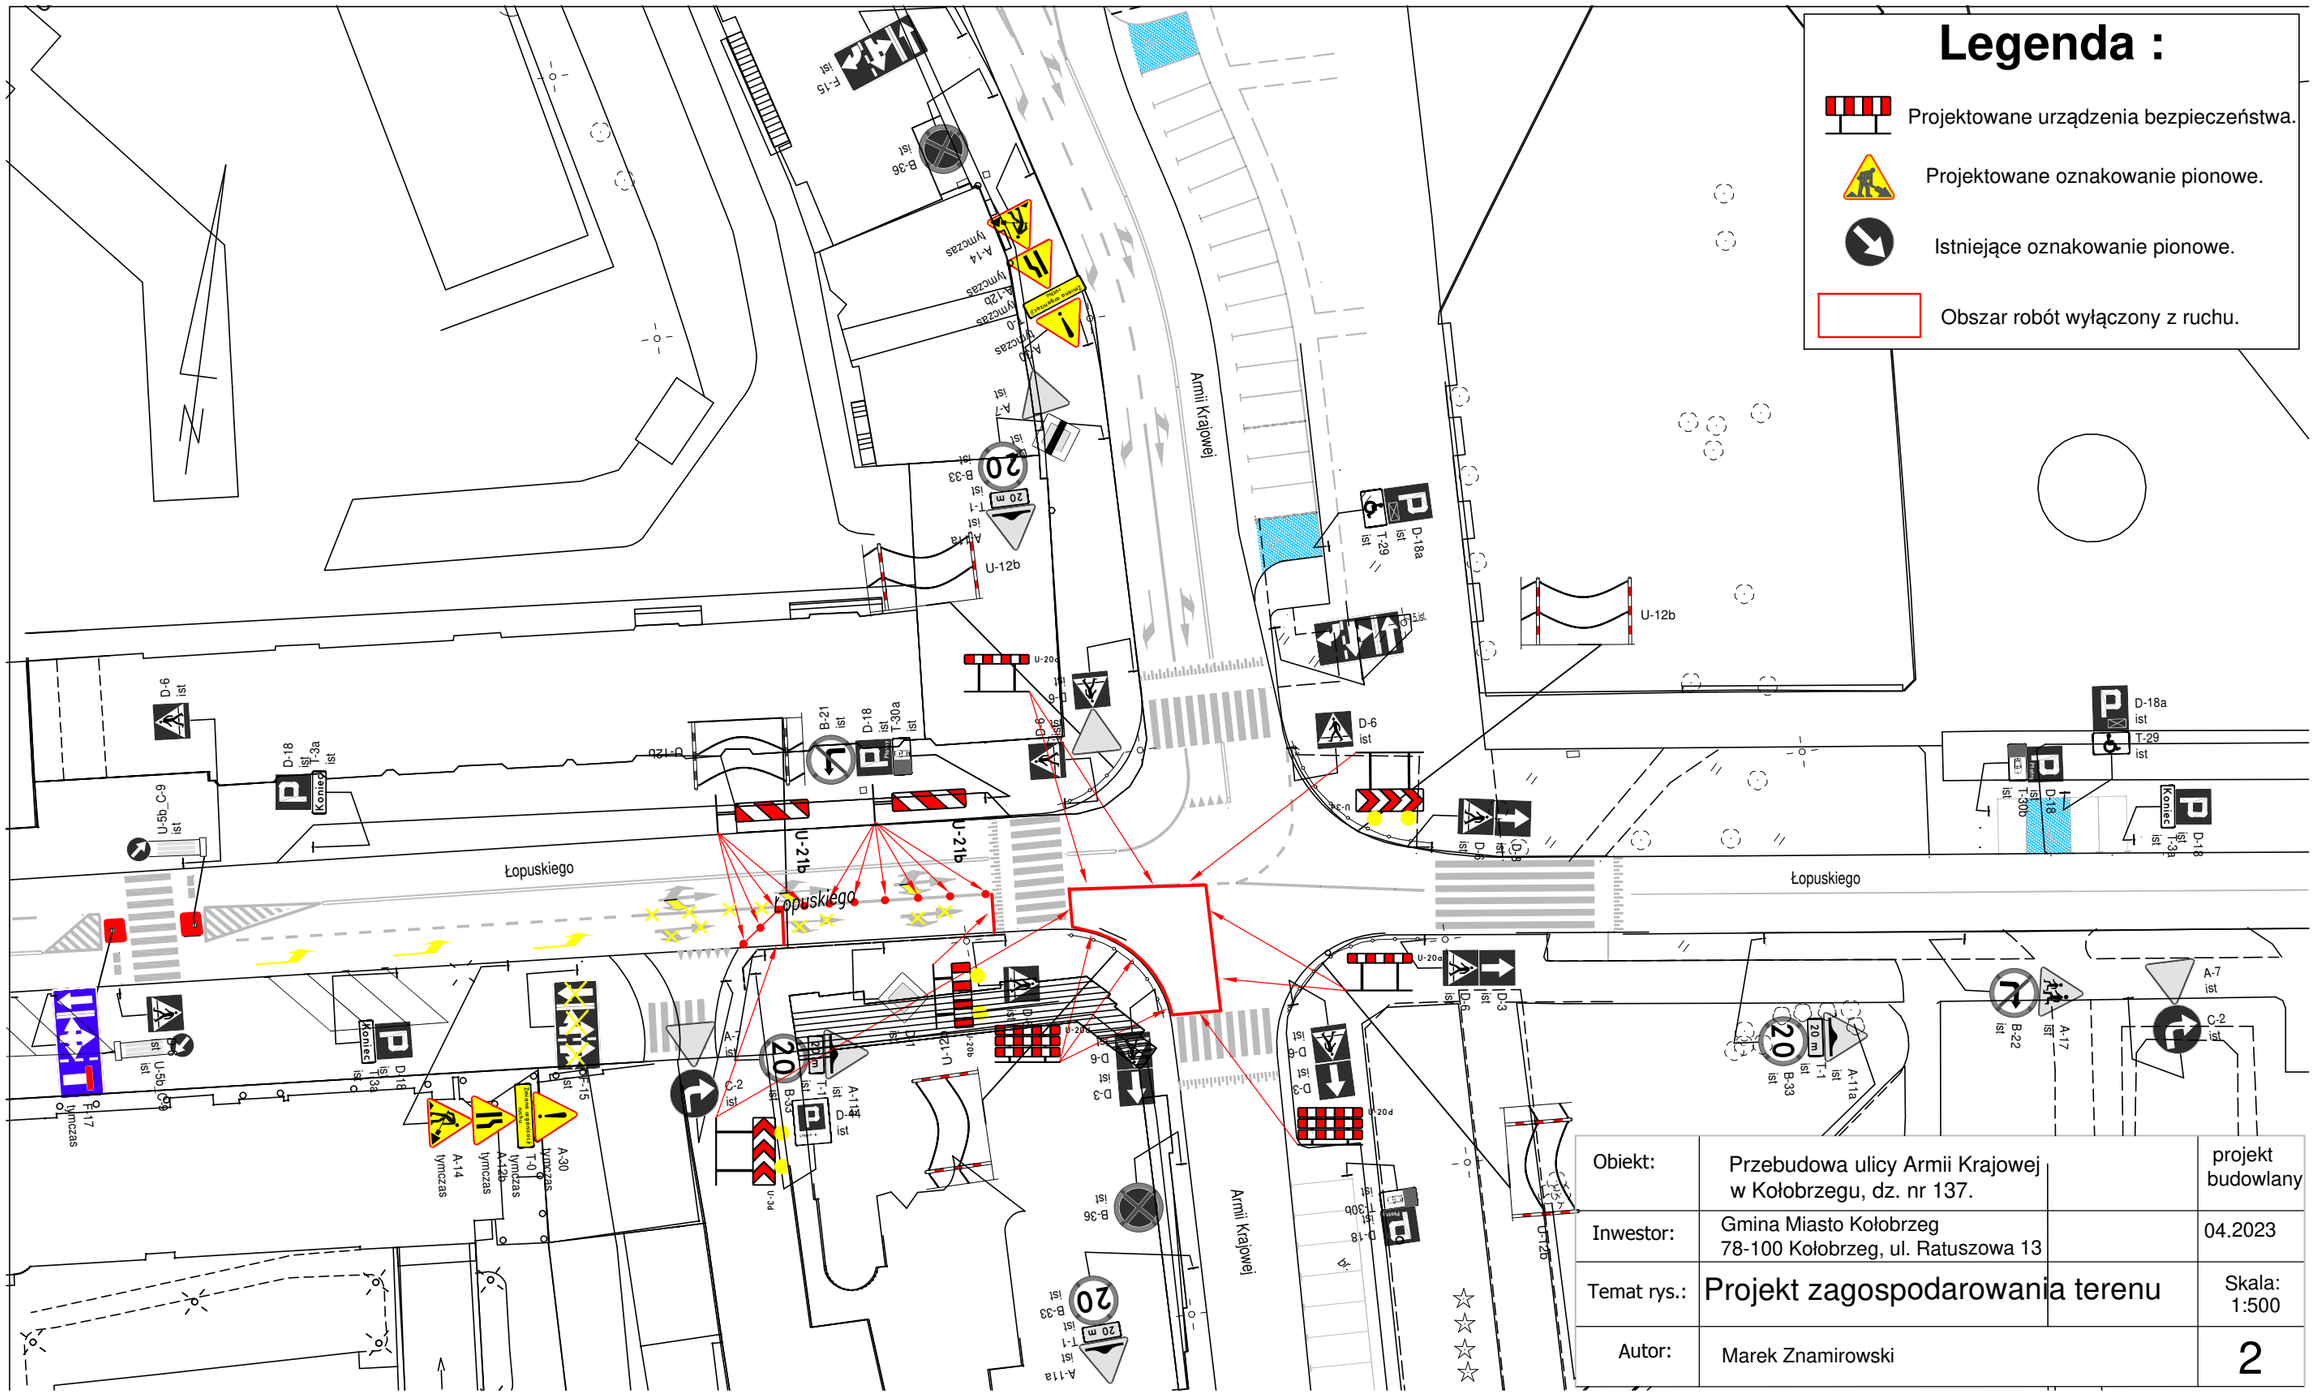


| | | | |
|---|---|---|---|
| Obiekt: | Przebudowa ulicy Armii Krajowej w Kołobrzegu, dz. nr 137. | | projekt budowlany |
| Inwestor: | Gmina Miasto Kołobrzeg<br>78-100 Kołobrzeg, ul. Ratuszowa 13 | | 04.2023 |
| Temat rys.: | Projekt zagospodarowania terenu | | Skala: 1:500 |
| Autor: | Marek Znamirowski | | 2 |