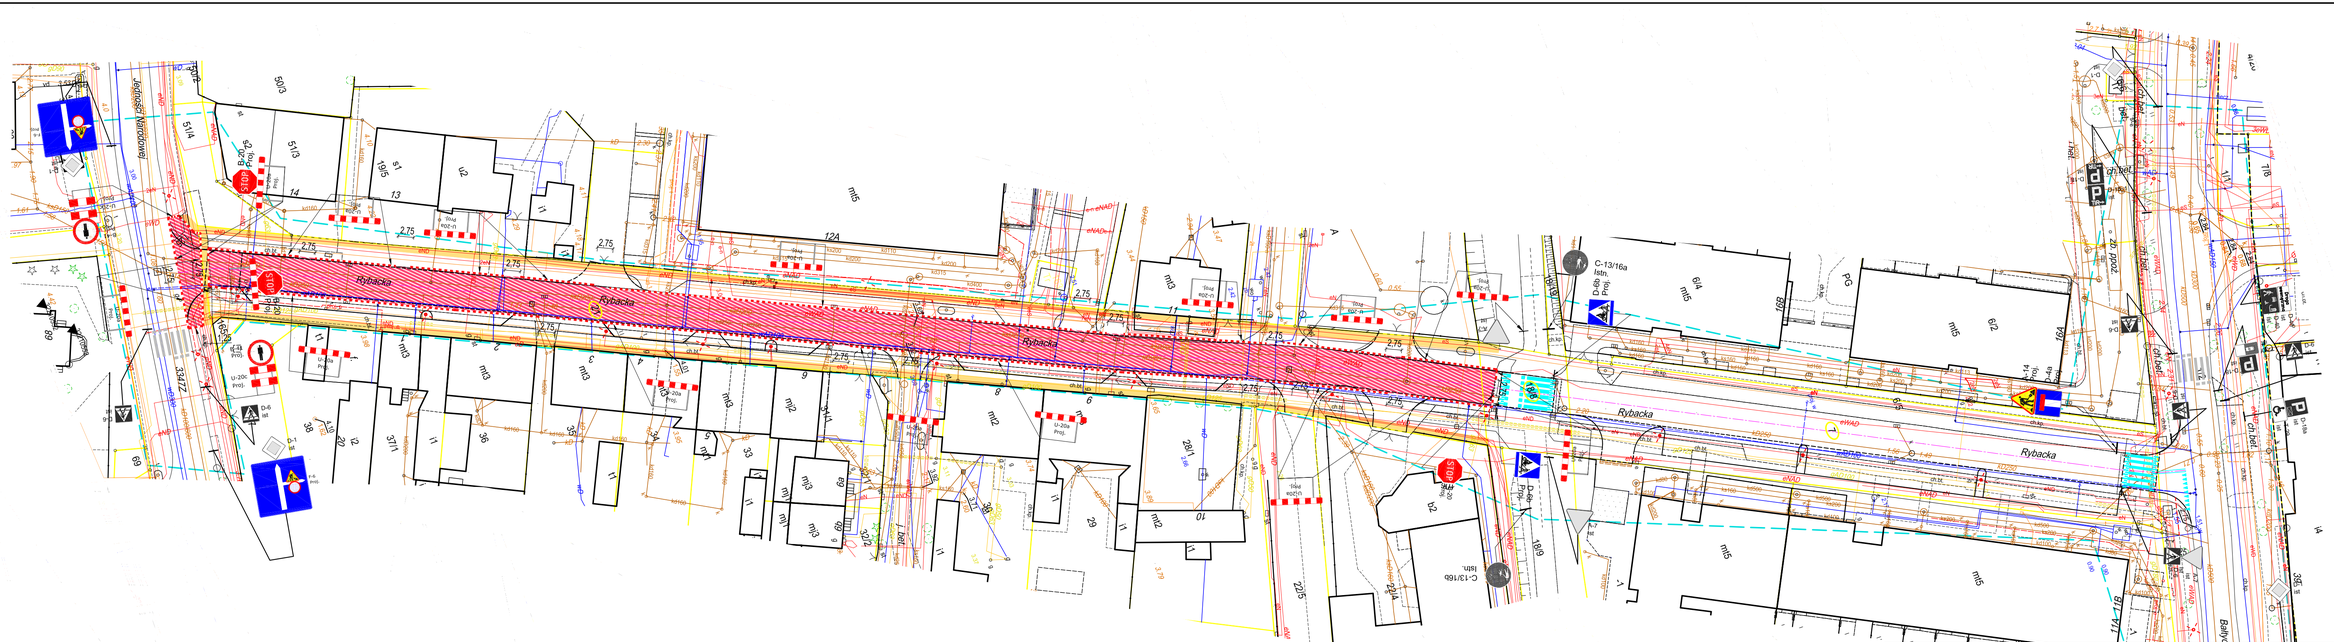

LEGENDA

- granica działki
- 21 — numer działki
- proj. krawężnik bet.
- proj. krawężnik bet.
- proj. obrzeże bet.
- proj. opornik bet.
- oś projektowanej jezdni
- proj. oznakowanie poziome
- istn. oznakowanie poziome
- obszar wyłączony z ruchu pojazdów i pieszych
- proponowane, wyróżnione ciągi piesze po obszarze budowy
- proj. oznakowanie pionowe
- istn. oznakowanie pionowe
- proj. urządzenia bezpieczeństwa ruchu

BIELECKI FIRMA USŁUGOWA

F. U. "BIELECKI" Marian Bielecki
ul. Mickiewicza 6 72-300 Gryfice
Tel. 728 489 769 E-mail: marian.bielecki@op.pl
NIP: 857-107-19-77 REGON: 321545231

Inwestor	Gmina Miasto Kołobrzeg, ul. Ratuszowa 13, 78-100 Kołobrzeg
Adres budowy	Działka numer 7; 21:18/8 ob. 10, Kołobrzeg
Nazwa inwestycji	"Przebudowa ul. Rybackiej w Kołobrzegu" - tymczasowa organizacja ruchu ETAP II
Tytuł rysunku	**PLAN SYTUACYJNY**
Data:	**Grudzień 2019 r.**
Skala rysunku:	**1:500**
Nr rysunku:	**2.4**

	Imię i nazwisko	Nr uprawnień	Podpis
Opracował	Tomasz Bielecki		

Projekt chroniony prawem autorskim. Kopiowanie i wykorzystanie bez zgody Firmy usługowej "BIELECKI" Marian Bielecki zabronione.