

LEGENDA:

- nawierzchnia bitumiczna jezdni
- nawierzchnia jezdni z kostki betonowej
- nawierzchnia chodnika z kostki betonowej
- nawierzchnia zjazdów z kostki betonowej
- krawężnik betonowy 15x30 cm (światło 6 cm)
- opornik betonowy 12x25 cm
- obrzeże betonowe 8x30 cm
- krawężnik najazdowy 15x22 cm (światło 3 cm)
- istniejące drzewa - podkład mapowy

Inwentaryzacja zieleni:

- drzewo liściaste
- drzewo iglaste
- grupa krzewów/ podrostu
- 10 numer inwentaryzacyjny
- drzewo nanoszone ręcznie
- brak drzewa w terenie

Gospodarka drzewostanem:

- drzewo do usunięcia ze względu na kolizję z inwestycją
- grupa krzewów/ podrostu do usunięcia ze względu na kolizję z inwestycją


Plan Sytuacyjny

PRACOWNIA PROJEKTOWA DRÓG I MOSTÓW RYSZARD KOWALSKI
PROJEKTOWANIE | NADZORY | ZASTĘPSTWO INWESTYCYJNE | PROJEKTUJĄ BUDUJĄ
ul. Sosnowa 6F, 71-468 Szczecin, tel/fax: 91 4500745, tel: 91 4500577
e-mail: biuro@dim.szczecin.pl, www.dim.szczecin.pl, NIP: 852-060-15-66

Investor	GMINA MIASTO KOŁOBRZEG ul. Ratuszowa 13 78-100 Kołobrzeg				
Nazwa i adres inwestycji	"Przebudowa ulicy Różanej w Kołobrzegu"				
Specjalność	Stanowisko	Imię i Nazwisko	Nr uprawnień	Podpis	Data
Drogowa	Projektantka	mgr inż. Alicja Wasik	ZAP/0074/PWBD/20		05.2023
	Projektant	mgr inż. Marcin Jurewicz	ZAP/0074/POOD/15		Skala
	Sprawdzająca	mgr inż. Sylwia Mierzwia	ZAP/0056/POOD/10		1:250
ARKUSZ NR 1/1			RYSUNEK NR 2		

KR2

Przekrój ul. Różana I

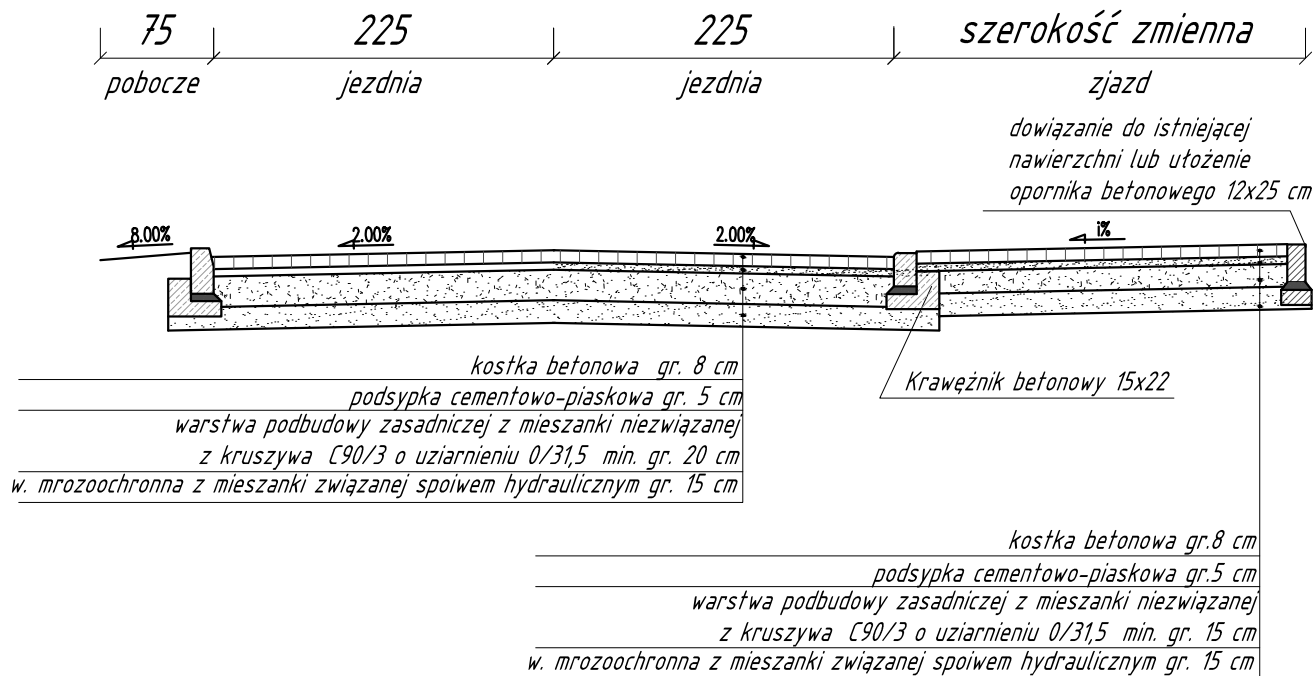

Przekroje normalne

GMINA MIASTO KOŁOBRZEG
ul. Ratuszowa 13
78-100 Kołobrzeg

Inwestor



PRACOWNIA PROJEKTOWA DRÓG I MOSTÓW RYSZARD KOWALSKI
 PROJEKTOWANIE | NADZORY | ZASTĘPSTWO INWESTYCYJNE | PROJEKTUJ I BUDUJ

ul. Sosnowa 6F, 71-468 Szczecin, tel/fax. 91 4500745, tel: 91 4500577
 e-mail: biuro@dim.szczecin.pl, www.dim.szczecin.pl, NIP: 852-060-15-66

Nazwa
i adres
inwestycji

"Przebudowa ulicy Różanej w Kołobrzegu"

Specjalność

Stanowisko

Imię i Nazwisko

Nr uprawnień

Podpis

Data

Drogowa

Projektantka

mgr inż. Alicja **Wasik**

ZAP/0074/PWBD/20

Alicja Wasik

06.2023

Projektant

mgr inż. Marcin **Jurewicz**

ZAP/0074/POOD/15

Marcin Jurewicz

Skala

Sprawdzająca

mgr inż. Sylwia **Mierzwa**

ZAP/0056/POOD/10

Sylwia Mierzwa


1:50

ARKUSZ NR 1/1

RYSUNEK NR 3

KR2

Przekrój ul. Różana II

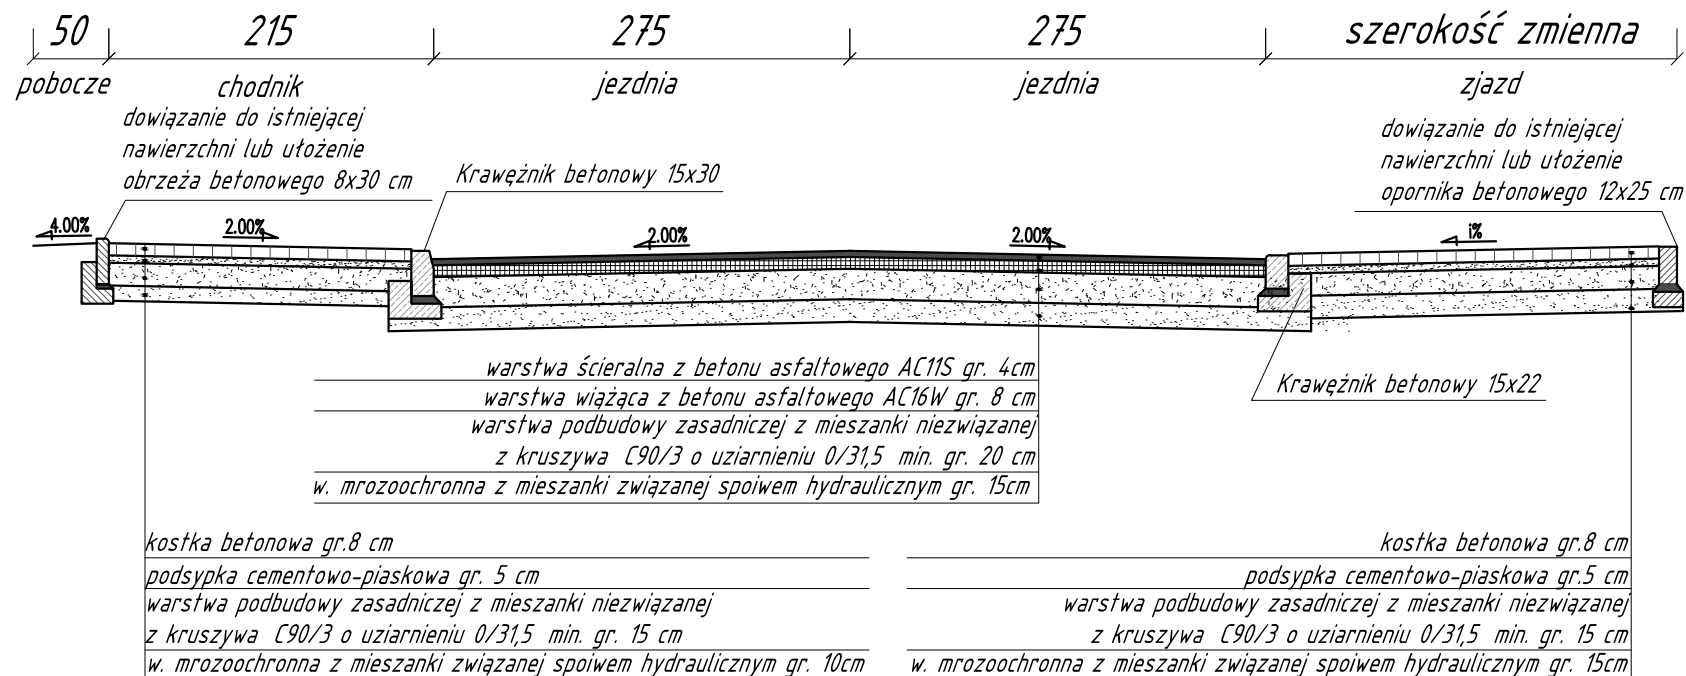

Przekroje normalne

GINA MIASTO KOŁOBRZEG
ul. Ratuszowa 13
78-100 Kołobrzeg

Inwestor



PRACOWNIA PROJEKTOWA DRÓG I MOSTÓW RYSZARD KOWALSKI

PROJEKTOWANIE | NADZORY | ZASTĘPSTWO INWESTYCYJNE | PROJEKTUJ I BUDUJ

ul. Sosnowa 6F, 71-468 Szczecin, tel/fax. 91 4500745, tel: 91 4500577

e-mail: biuro@dim.szczecin.pl, www.dim.szczecin.pl, NIP: 852-060-15-66

Nazwa
i adres
inwestycji**"Przebudowa ulicy Różanej w Kołobrzegu"**

Specjalność

Stanowisko

Imię i Nazwisko

Nr uprawnień

Podpis

Data

Drogowa

Projektantka

mgr inż. Alicja **Wasik**

ZAP/0074/PWBD/20

06.2023

Projektant

mgr inż. Marcin **Jurewicz**

ZAP/0074/POOD/15

Skala

Sprawdzająca

mgr inż. Sylwia **Mierzwa**


ZAP/0056/POOD/10

1:50


ARKUSZ NR 1/1

RYSUNEK NR 3

Profil Różana I

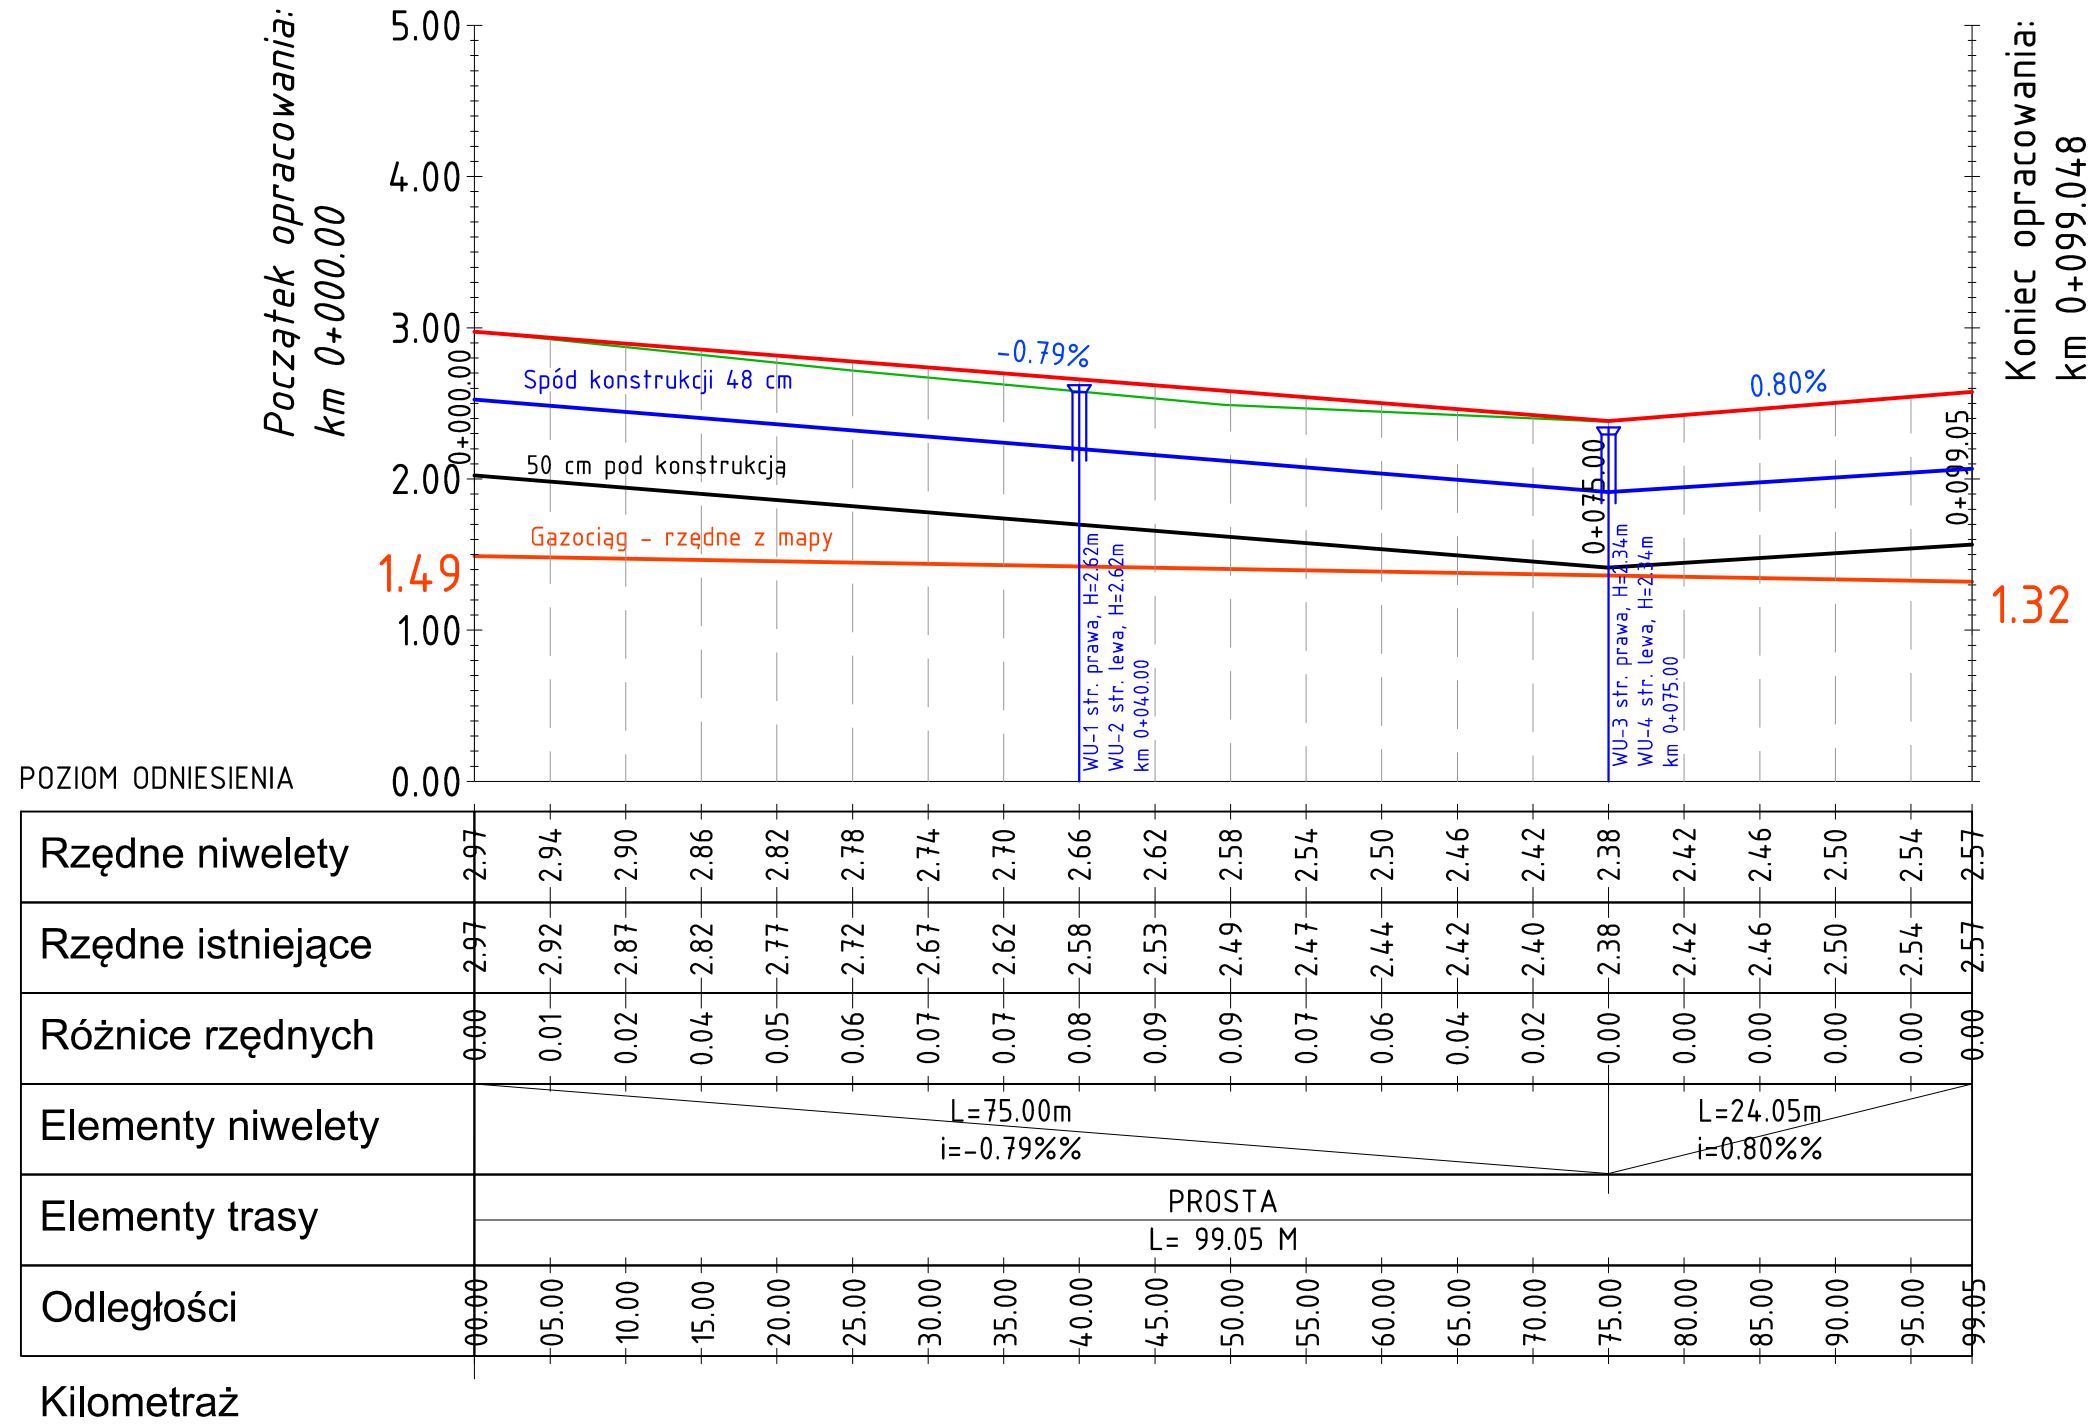

Profil Różana II

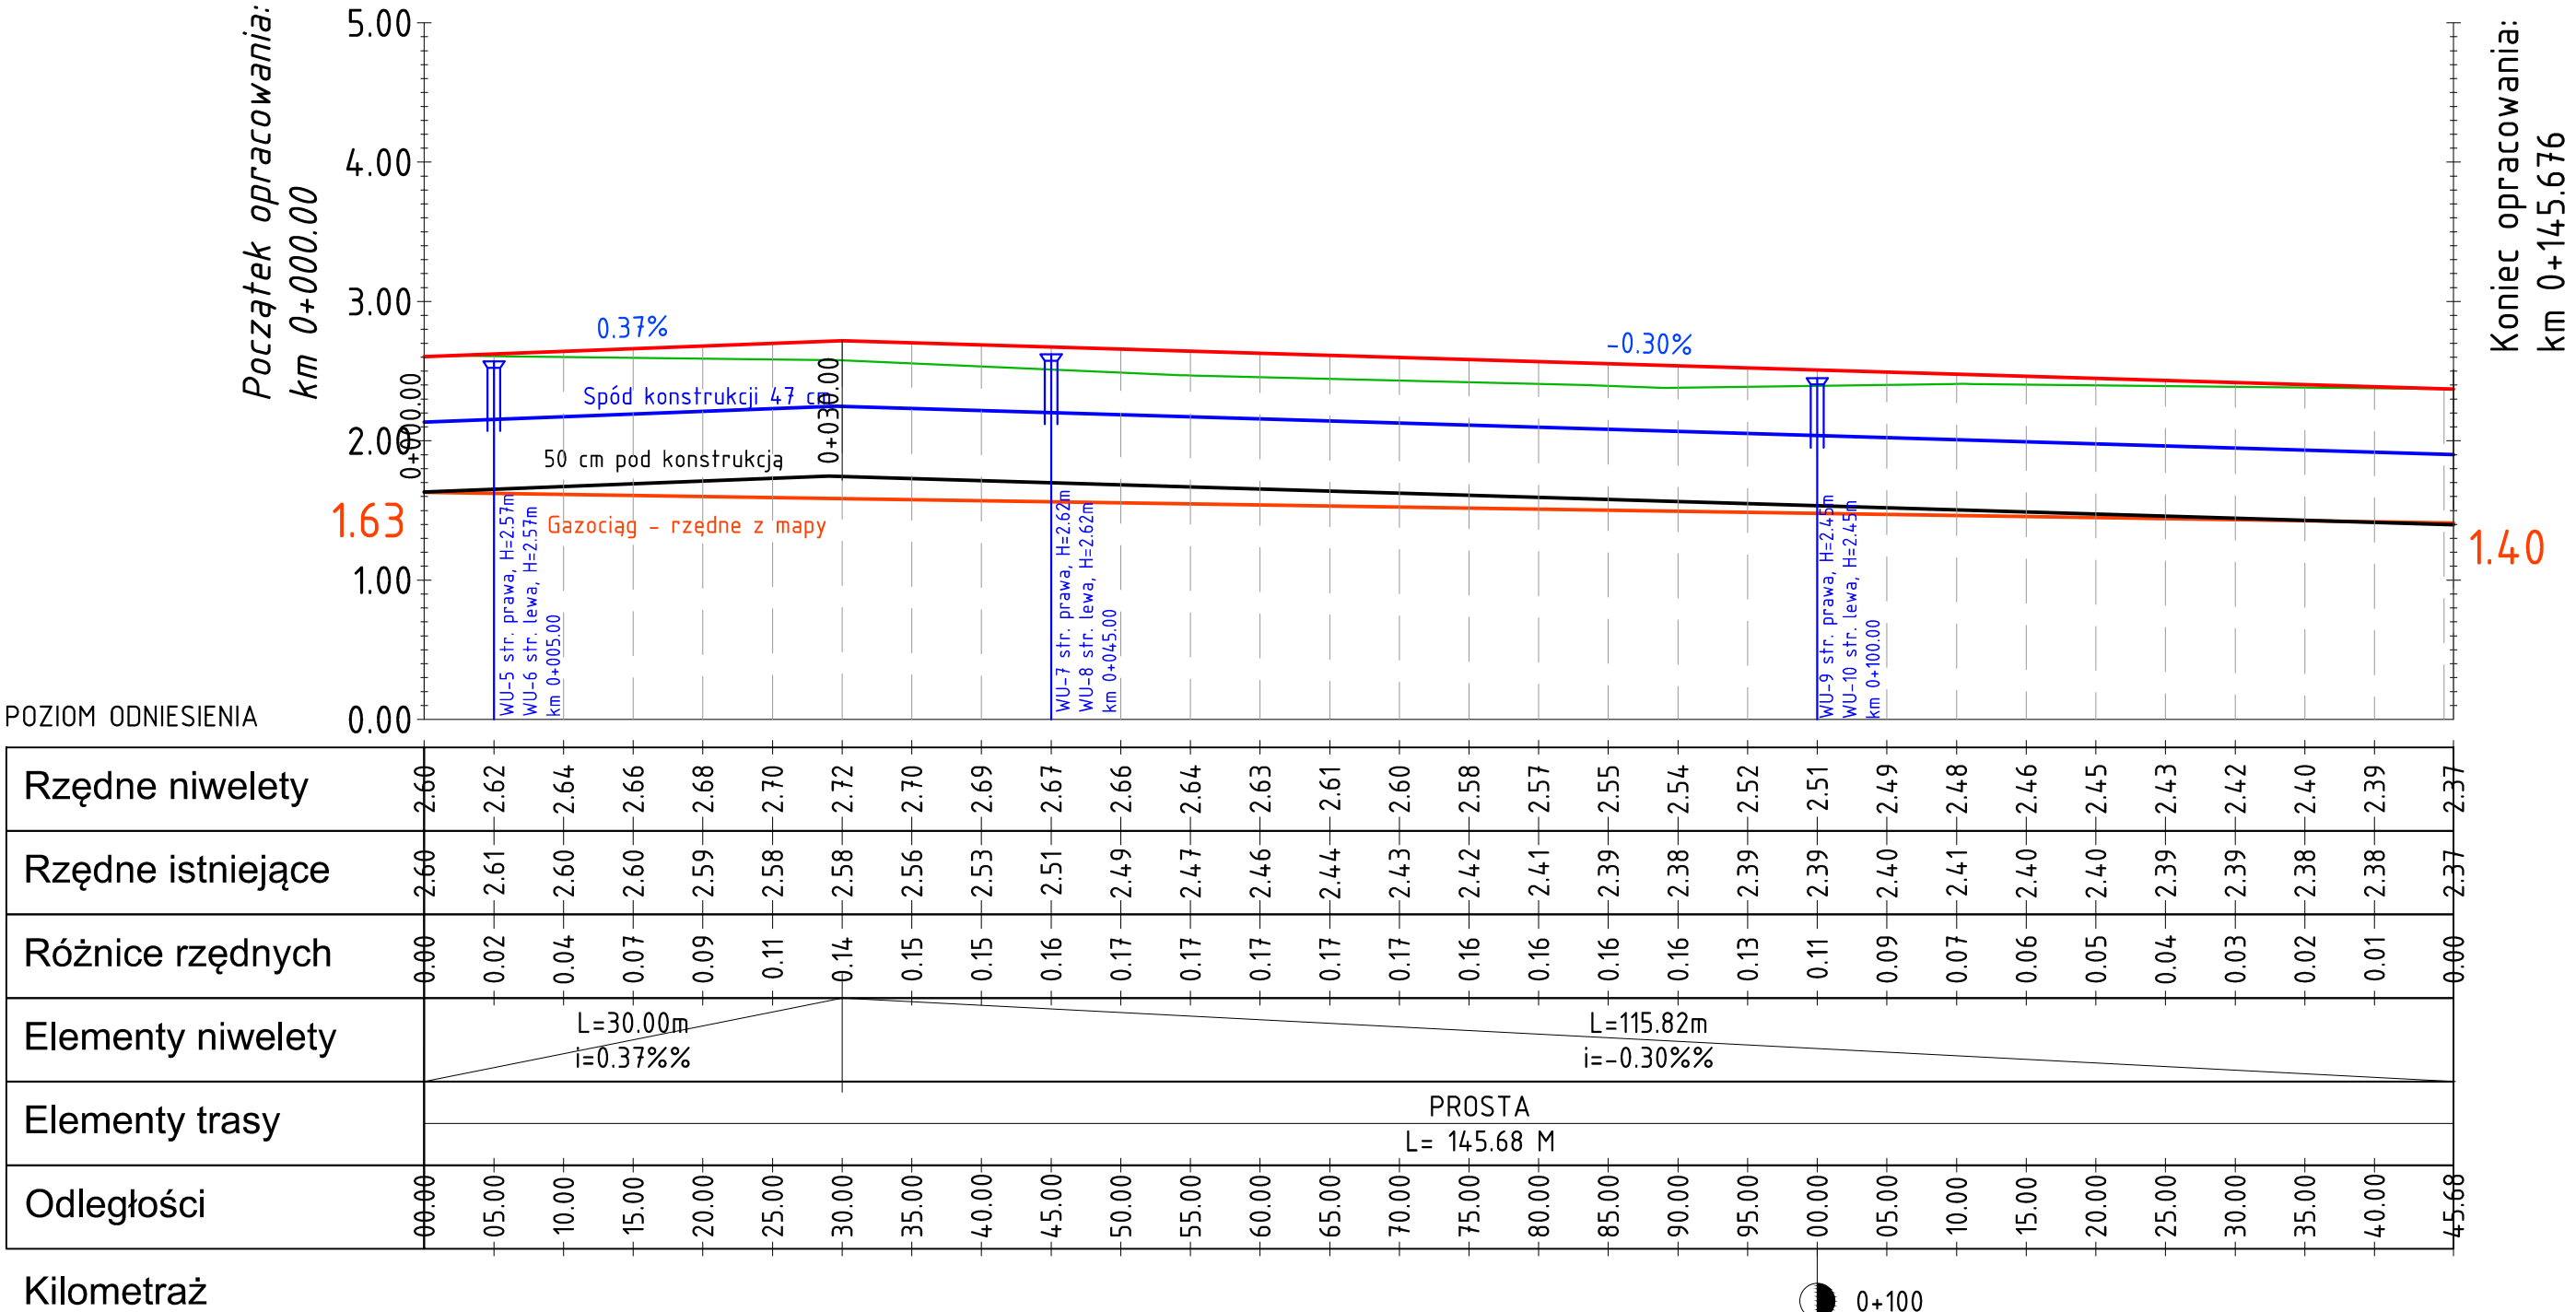

Legenda:

- istniejący teren
- projektowana niweleta
- spód projektowanej konstrukcji nawierzchni
- istniejąca sieć gazowa
- linia wyznaczająca normatywną odległość pomiędzy spodem konstrukcji a siecią gazową
- projektowany wpust kanalizacji deszczowej

Profil podłużny



PRACOWNIA PROJEKTOWA DRÓG I MOSTÓW RYSZARD KOWALSKI
PROJEKTOWANIE | NADZORY | ZASTĘPSTWO INWESTYCYJNE | PROJEKTUJ I BUDUJ
ul. Sosnowa 6F, 71-468 Szczecin, tel/fax. 91 4500745, tel: 91 4500577
e-mail: biuro@dim.szczecin.pl, www.dim.szczecin.pl, NIP: 852-060-15-66

Investor	GMINA MIASTO KOŁOBRZEG ul. Ratuszowa 13 78-100 Kołobrzeg				
Nazwa i adres inwestycji	"Przebudowa ulicy Różanej w Kołobrzegu"				
Specjalność	Stanowisko	Imię i Nazwisko	Nr uprawnień	Podpis	Data
Drogowa	Projektant	mgr inż. Alicja Wasik	ZAP/0074/PWBD/20		05.2023 Skala 1:50/500
	Projektant	mgr inż. Marcin Jurewicz	ZAP/0074/POOD/15		
	Sprawdzający	mgr inż. Sylwia Mierzwa	ZAP/0056/POOD/10		
ARKUSZ NR 1/1			RYSUNEK NR 4		