

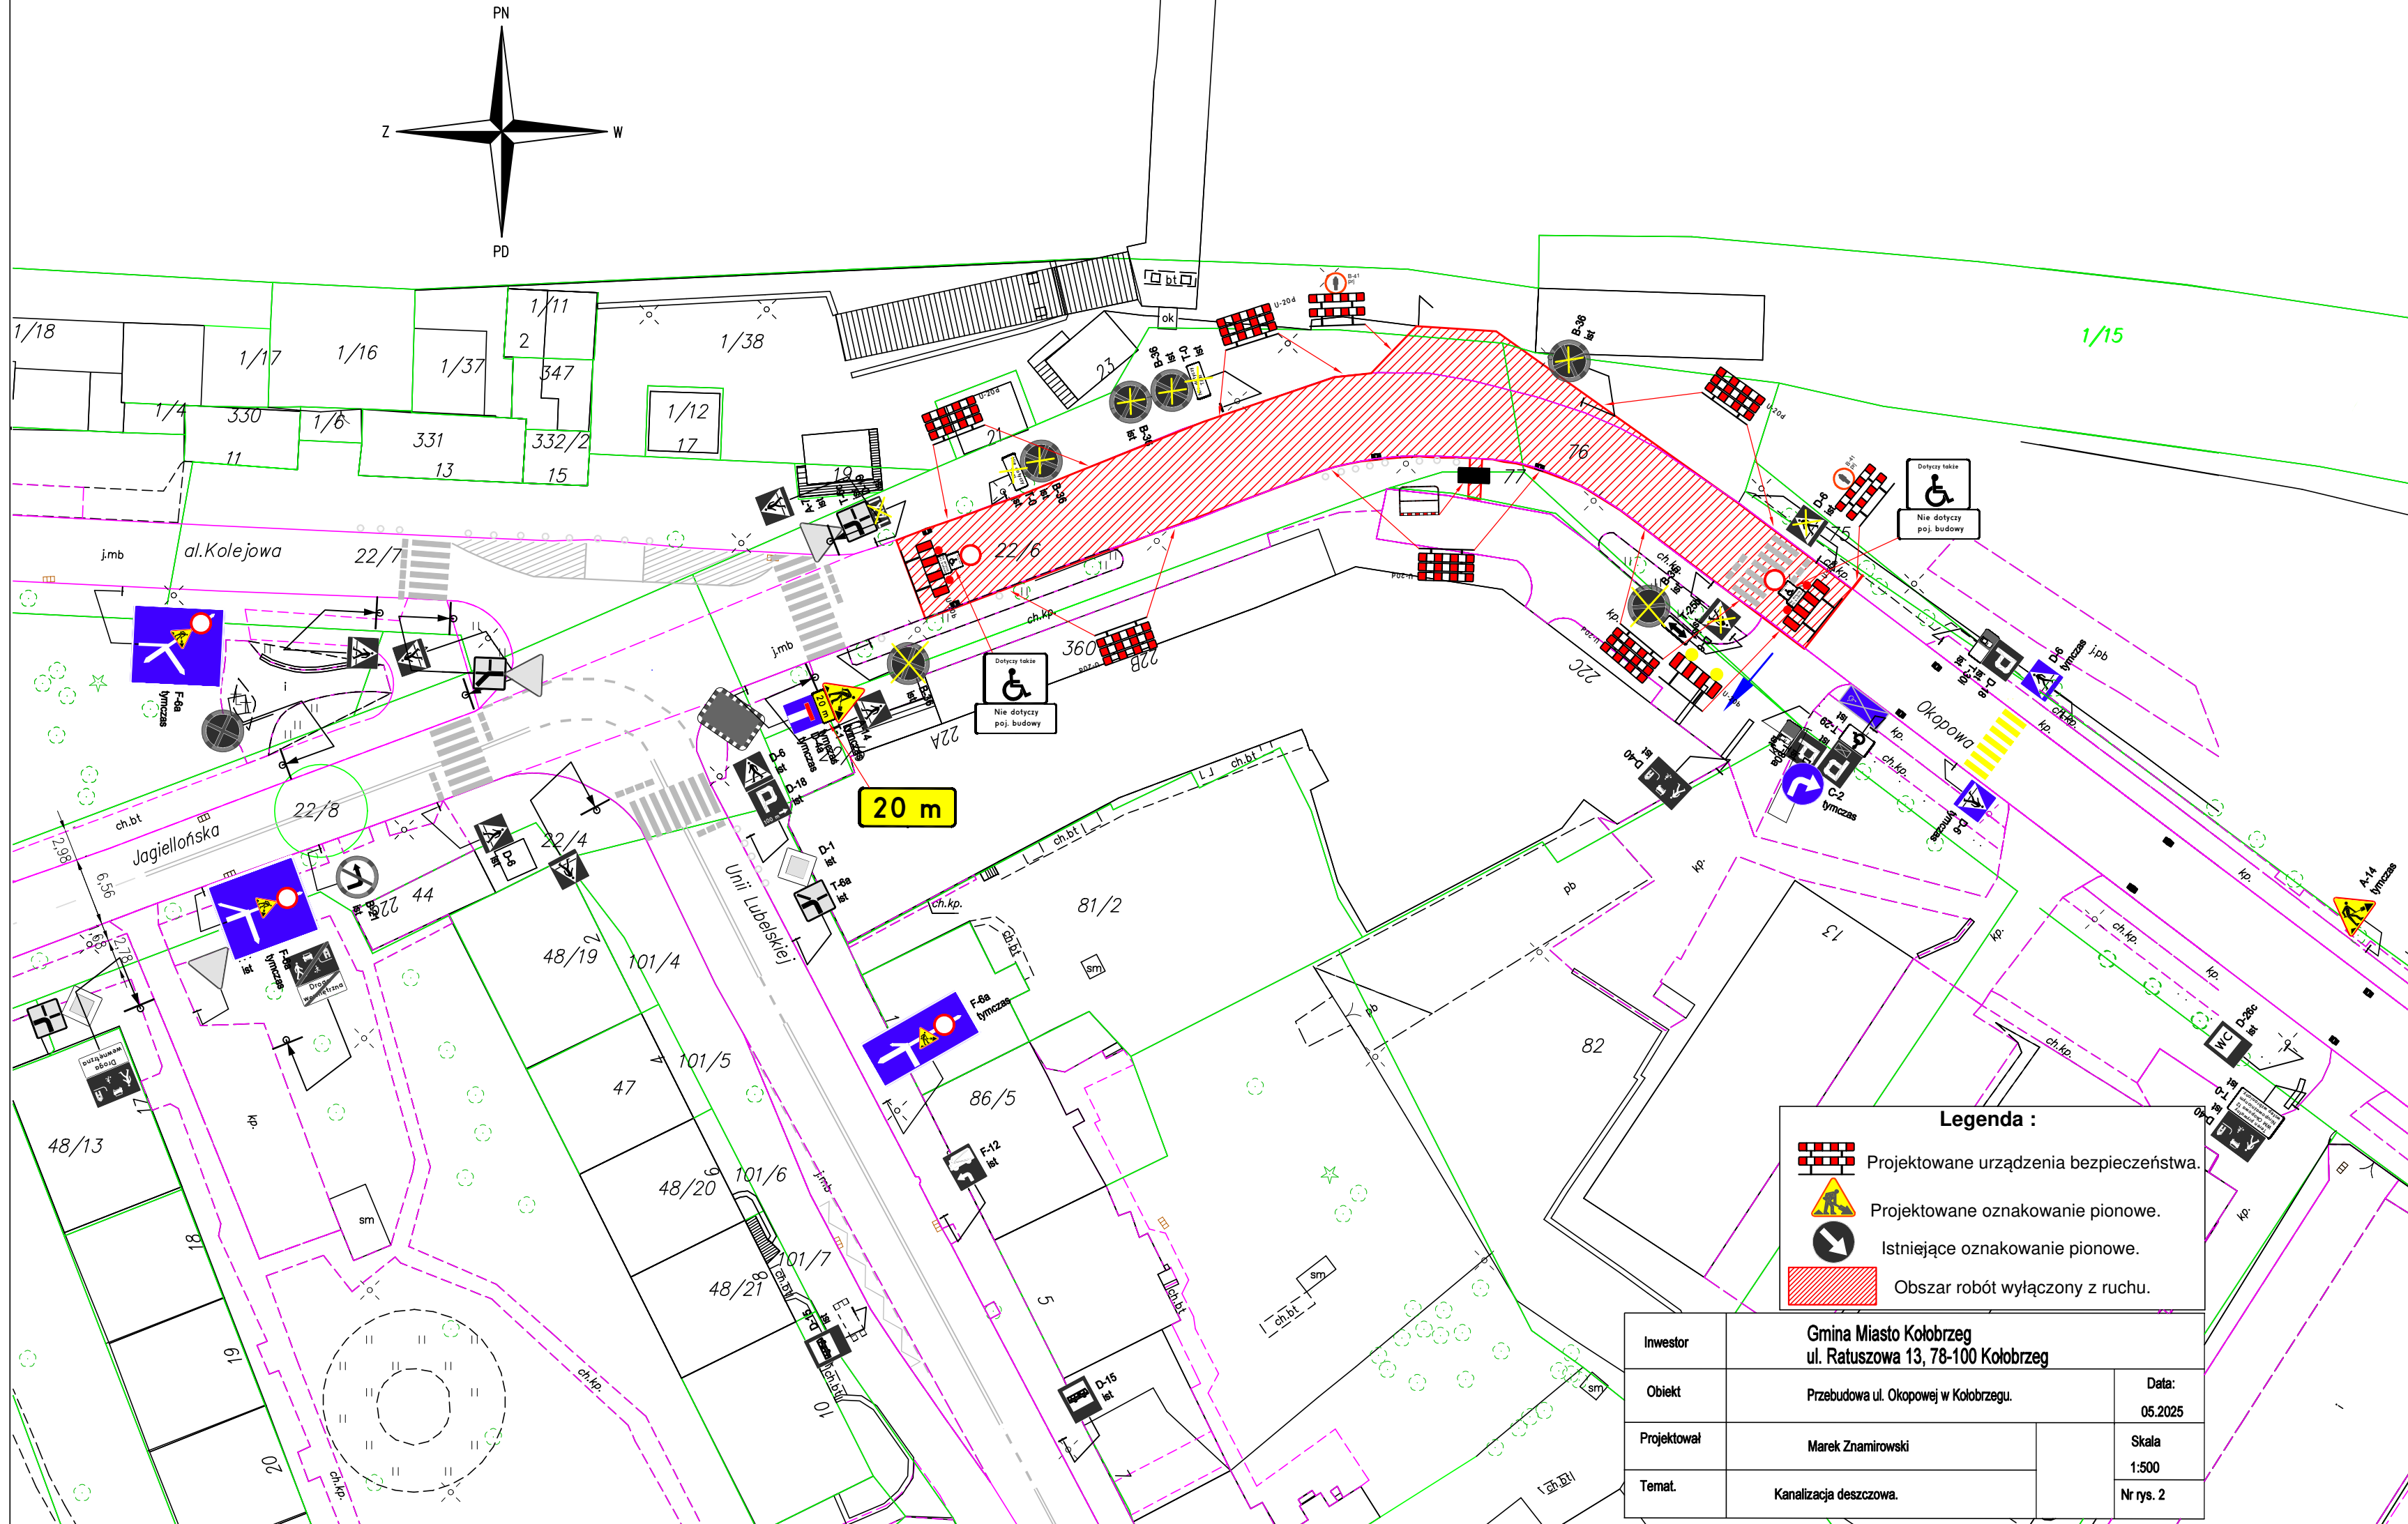


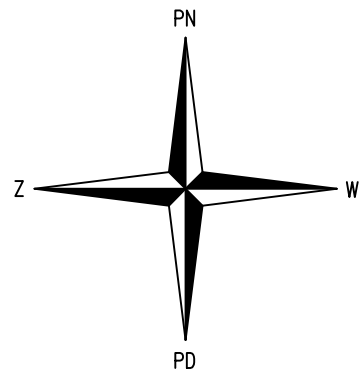

Legenda :

- Projektowane urządzenia bezpieczeństwa.
- Projektowane oznakowanie pionowe.
- Istniejące oznakowanie pionowe.
- Obszar robót wyłączony z ruchu.

Inwestor	Gmina Miasto Kolobrzeg ul. Ratuszowa 13, 78-100 Kolobrzeg		
Obiekt	Przebudowa ul. Okopowej w Kolobrzegu.	Data:	05.2025
Projektował	Marek Znamirowski	Skala	1:500
Temat.	Kanalizacja deszczowa.	Nr rys.	2

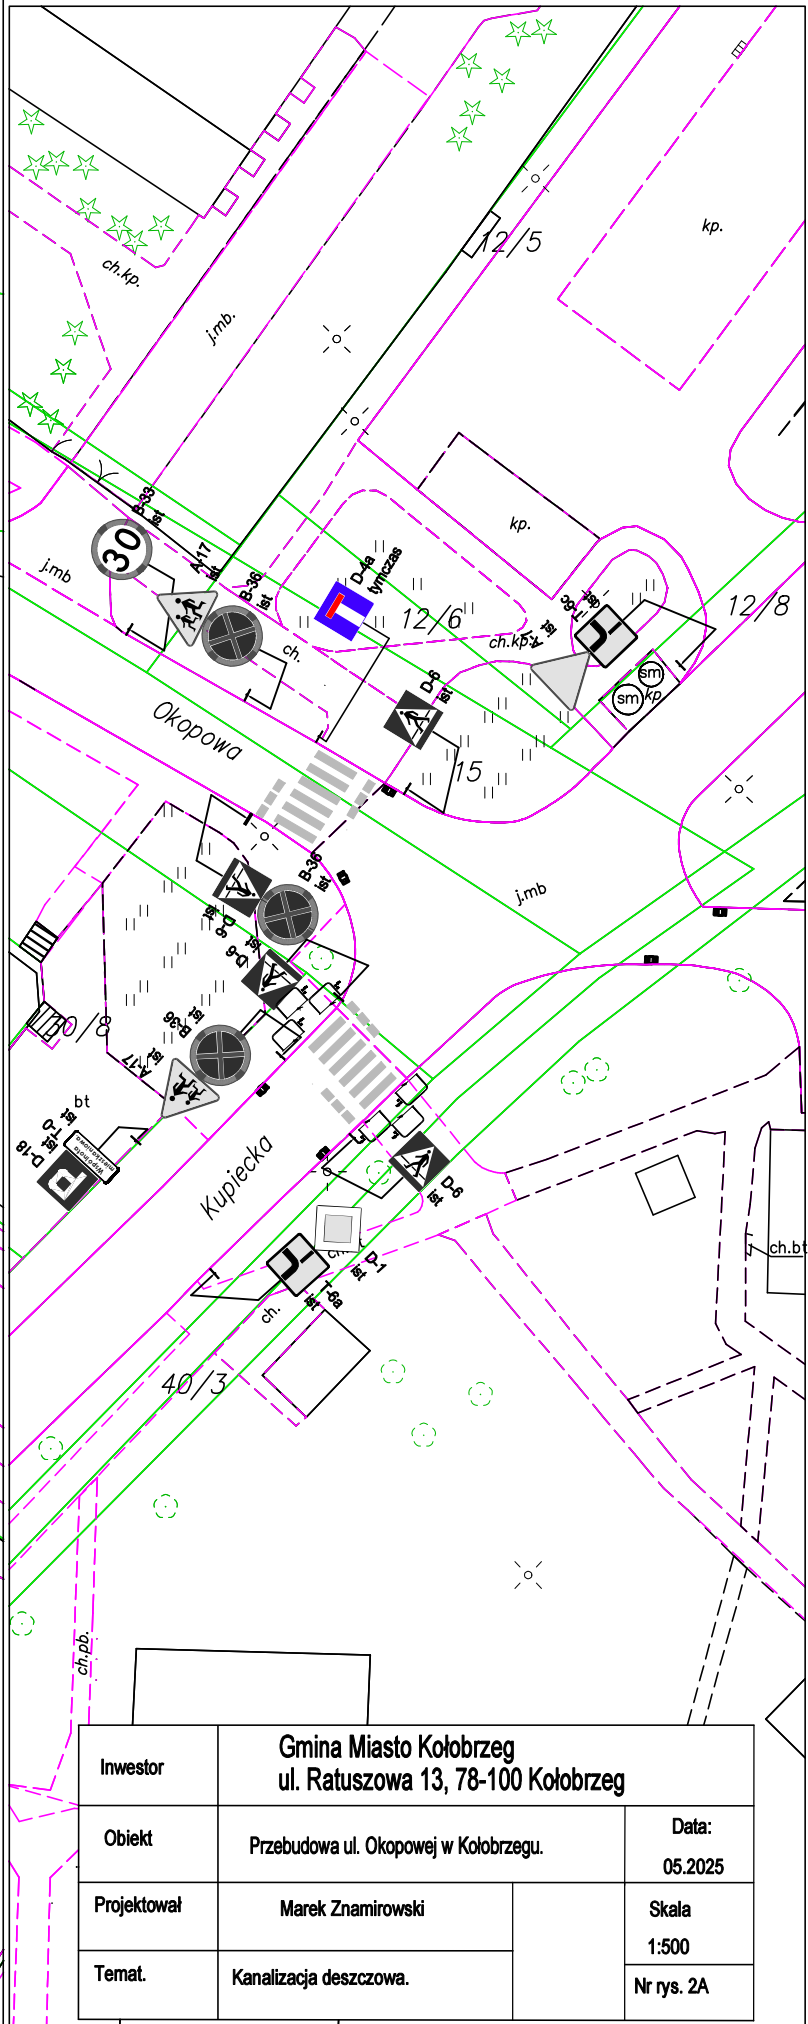

Inwestor	Gmina Miasto Kolobrzeg ul. Ratuszowa 13, 78-100 Kolobrzeg		
Obiekt	Przebudowa ul. Okopowej w Kolobrzegu.	Data:	05.2025
Projektował	Marek Znamirowski	Skala	1:500
Temat.	Kanalizacja deszczowa.	Nr rys.	2A