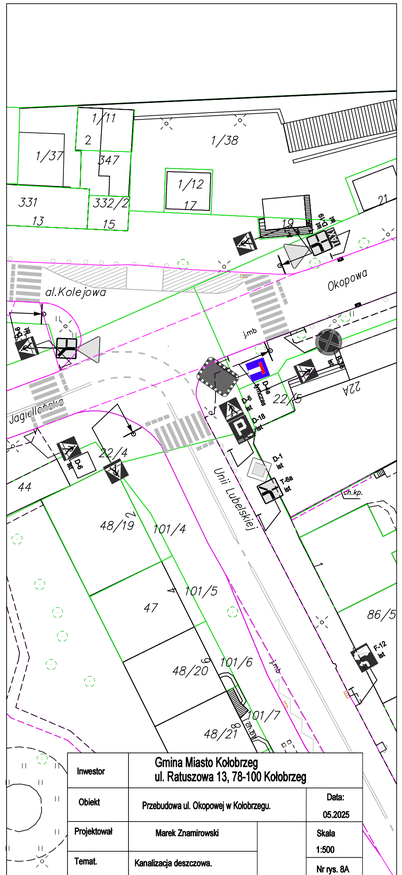

Inwestor	Gmina Miasto Kołobrzeg ul. Ratuszowa 13, 78-100 Kołobrzeg		
Obiekt	Przebudowa ul. Okopowej w Kołobrzegu.		Data: 05.2025
Projektował	Marek Znamirowski		Skala 1:500
Temat.	Kanalizacja deszczowa.		Nr rys. 8A

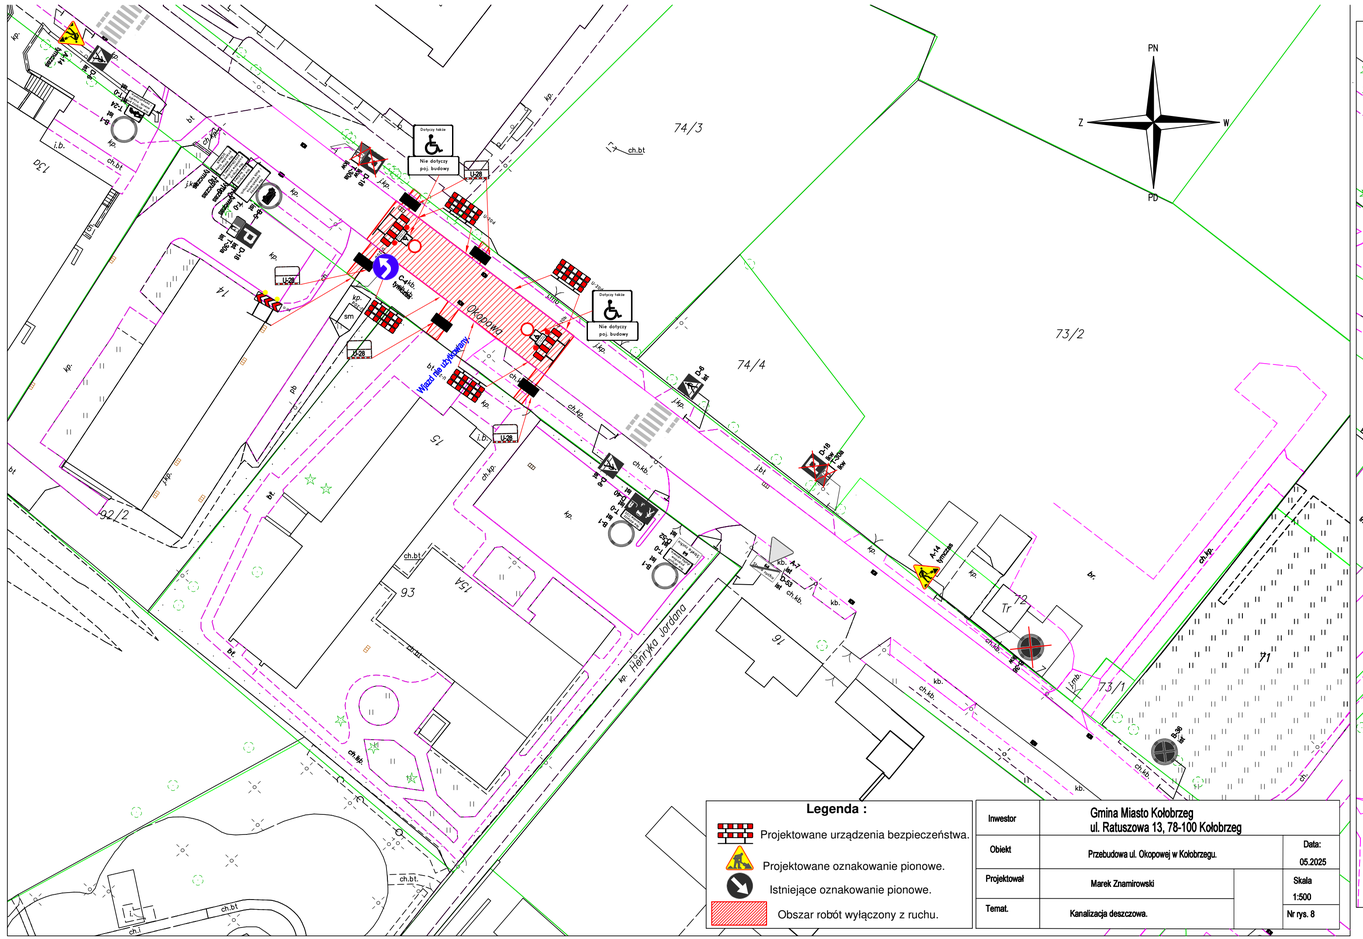

Legenda :

- Projektowane urządzenia bezpieczeństwa.
- Projektowane oznakowanie pionowe.
- Istniejące oznakowanie pionowe.
- Obszar robót wyłączony z ruchu.

Inwestor	Gmina Miasto Kołobrzeg ul. Ratuszowa 13, 78-100 Kołobrzeg		
Obiekt	Przebudowa ul. Okopowej w Kołobrzegu.		Data: 05.2025
Projektował	Marek Znamirowski		Skala 1:500
Temat.	Kanalizacja deszczowa.		Nr rys. 8

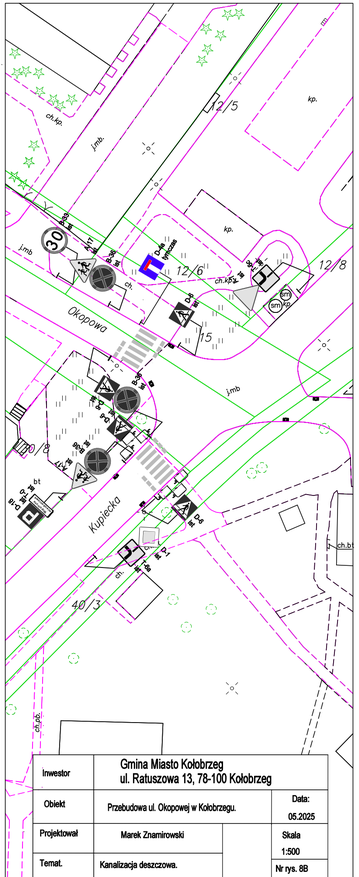

Inwestor	Gmina Miasto Kołobrzeg ul. Ratuszowa 13, 78-100 Kołobrzeg		
Obiekt	Przebudowa ul. Okopowej w Kołobrzegu.		Data: 05.2025
Projektował	Marek Znamirowski		Skala 1:500
Temat.	Kanalizacja deszczowa.		Nr rys. 8B

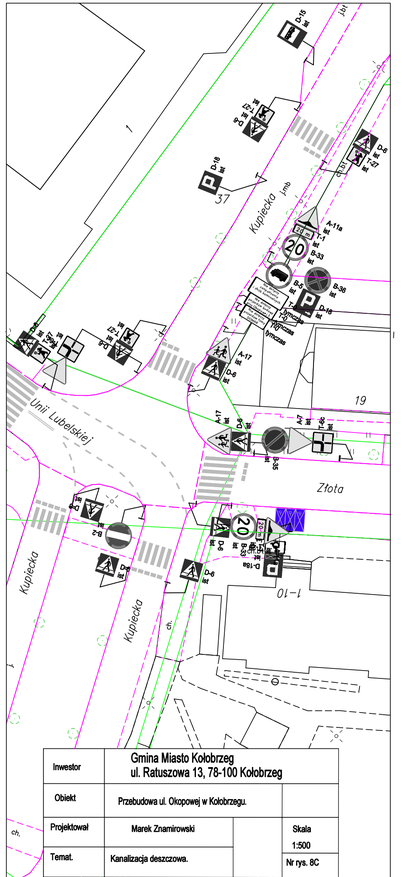

Inwestor	Gmina Miasto Kołobrzeg ul. Ratuszowa 13, 78-100 Kołobrzeg		
Obiekt	Przebudowa ul. Okopowej w Kołobrzegu.		
Projektował	Marek Znamirowski		Skala 1:500
Temat.	Kanalizacja deszczowa.		Nr rys. 8C