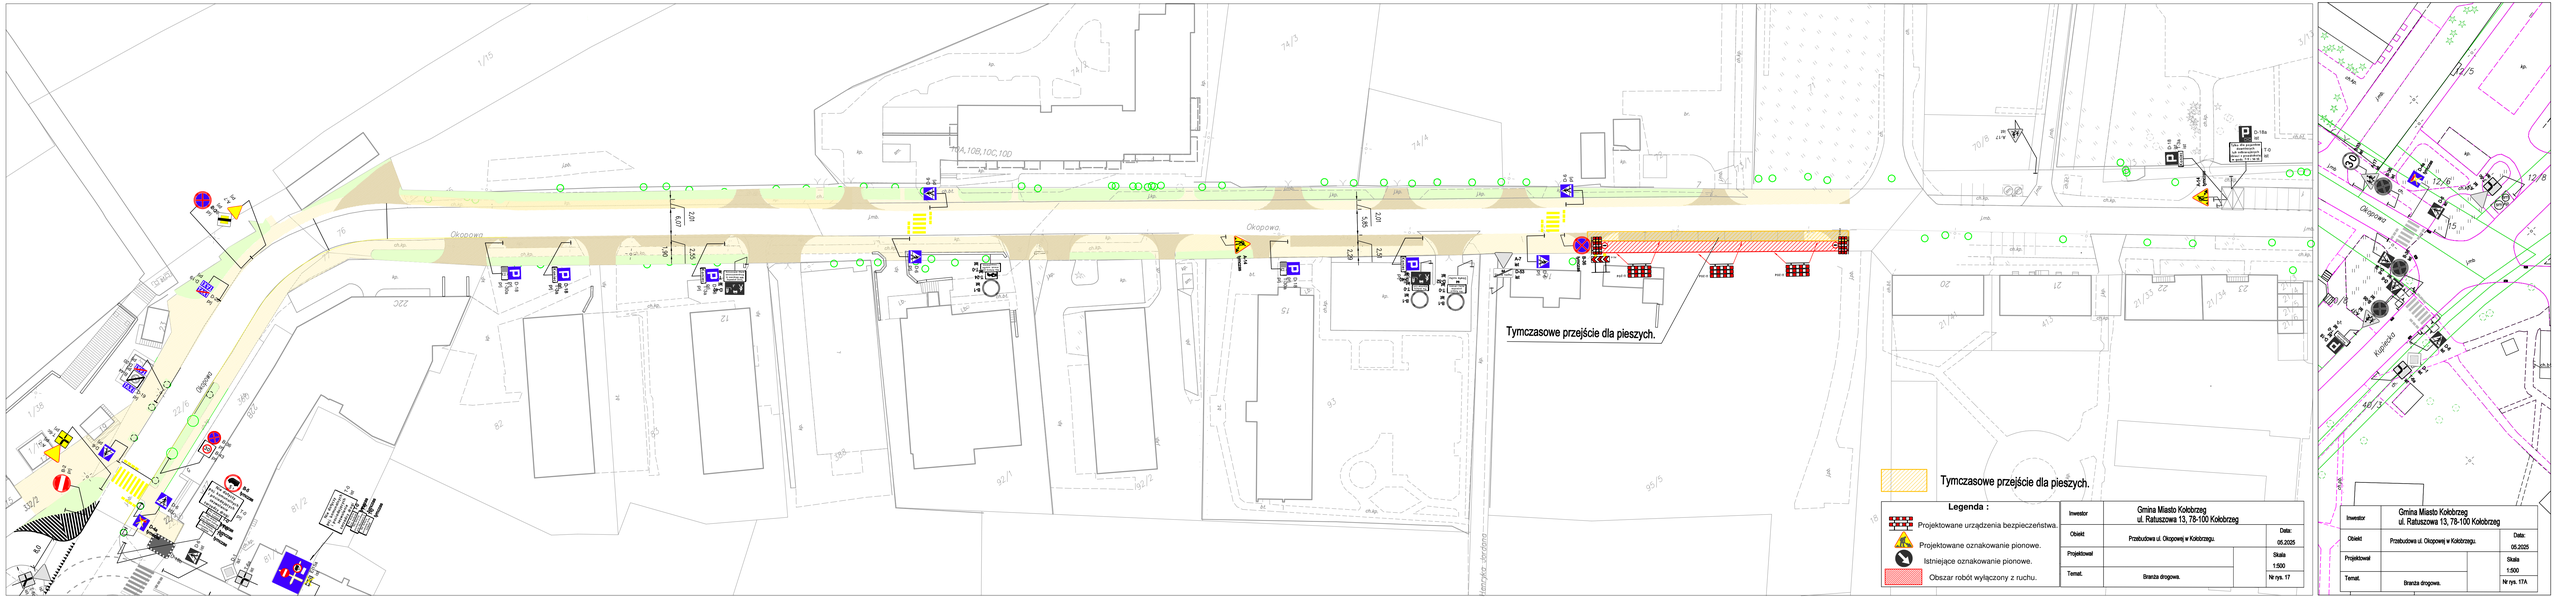
Okopowa
Okopowa
Okopowa
Kwiatkowskiego
Tymczasowe przejście dla pieszych.
Tymczasowe przejście dla pieszych.
Legenda :
Projektowane urządzenia bezpieczeństwa.
Projektowane oznakowanie pionowe.
Istniejące oznakowanie pionowe.
Obszar robót wyłączony z ruchu.
Inwestor
Gmina Miasto Kołobrzeg
ul. Ratuszowa 13, 78-100 Kołobrzeg
Obiekt
Przebudowa ul. Okopowej w Kołobrzegu.
Data:
05.2025
Projektował
Skala
1:500
Temat.
Branża drogowa.
Nr rys. 17
Inwestor
Gmina Miasto Kołobrzeg
ul. Ratuszowa 13, 78-100 Kołobrzeg
Obiekt
Przebudowa ul. Okopowej w Kołobrzegu.
Data:
05.2025
Projektował
Skala
1:500
Temat.
Branża drogowa.
Nr rys. 17A