





Legenda :			
	Projektowane urządzenia bezpieczeństwa.		
	Projektowane oznakowanie pionowe.		
	Istniejące oznakowanie pionowe.		
	Obszar robót wyłączony z ruchu.		
Inwestor	Gmina Miasto Kolobrzeg ul. Ratuszowa 13, 78-100 Kolobrzeg		Data: 05.2025
Obiekt	Przebudowa ul. Okopowej w Kolobrzegu.		Skala: 1:500
Projektował			Nr rys. 14
Temat	Branża drogowa.		

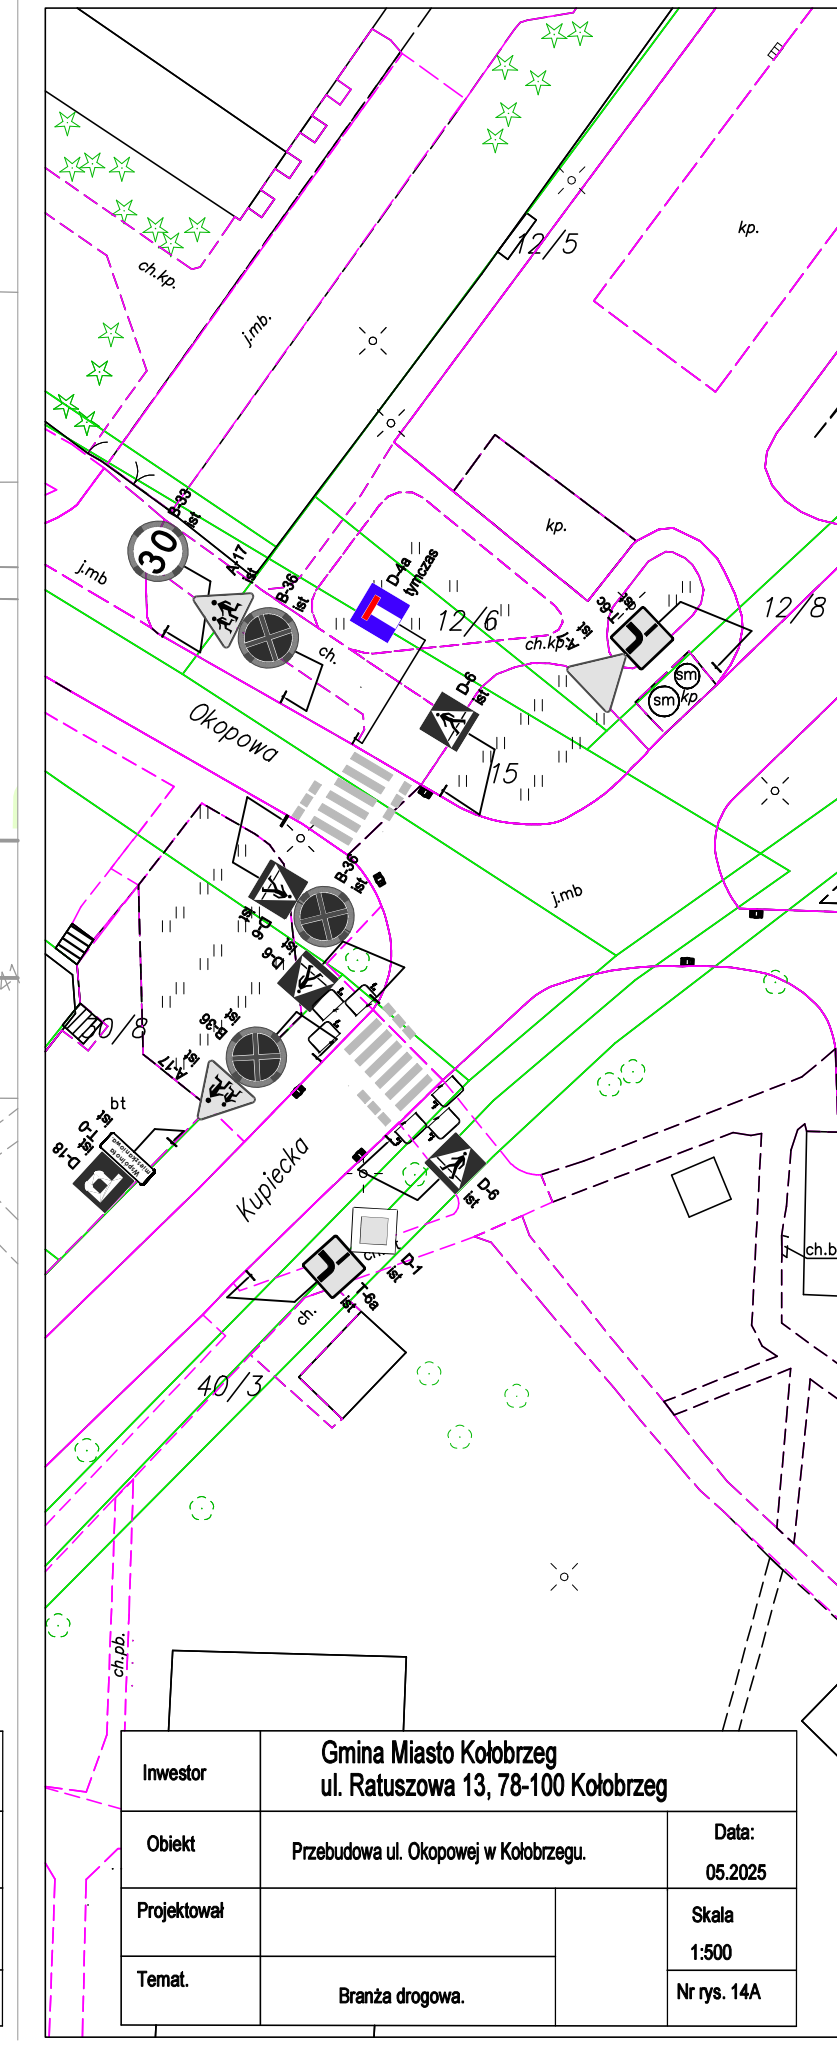

Inwestor	Gmina Miasto Kolobrzeg ul. Ratuszowa 13, 78-100 Kolobrzeg		Data: 05.2025
Obiekt	Przebudowa ul. Okopowej w Kolobrzegu.		Skala: 1:500
Projektował			Nr rys. 14A
Temat	Branża drogowa.		

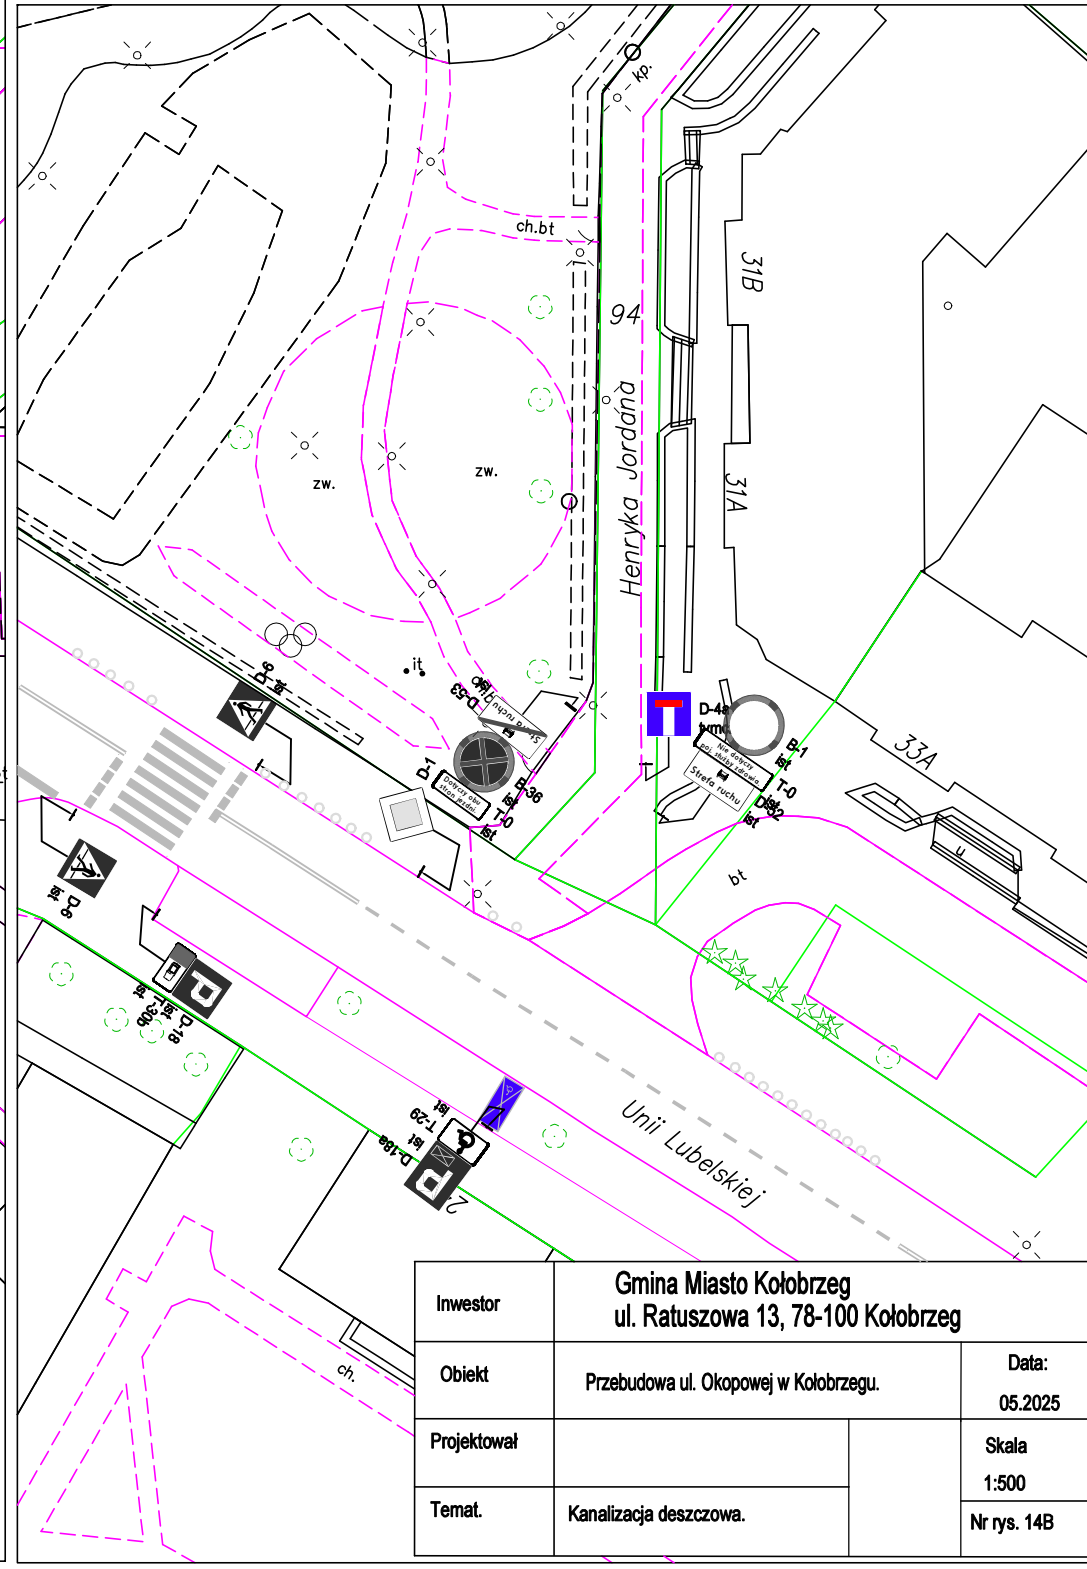

Inwestor	Gmina Miasto Kolobrzeg ul. Ratuszowa 13, 78-100 Kolobrzeg		Data: 05.2025
Obiekt	Przebudowa ul. Okopowej w Kolobrzegu.		Skala: 1:500
Projektował			Nr rys. 14B
Temat	Kanalizacja deszczowa.		