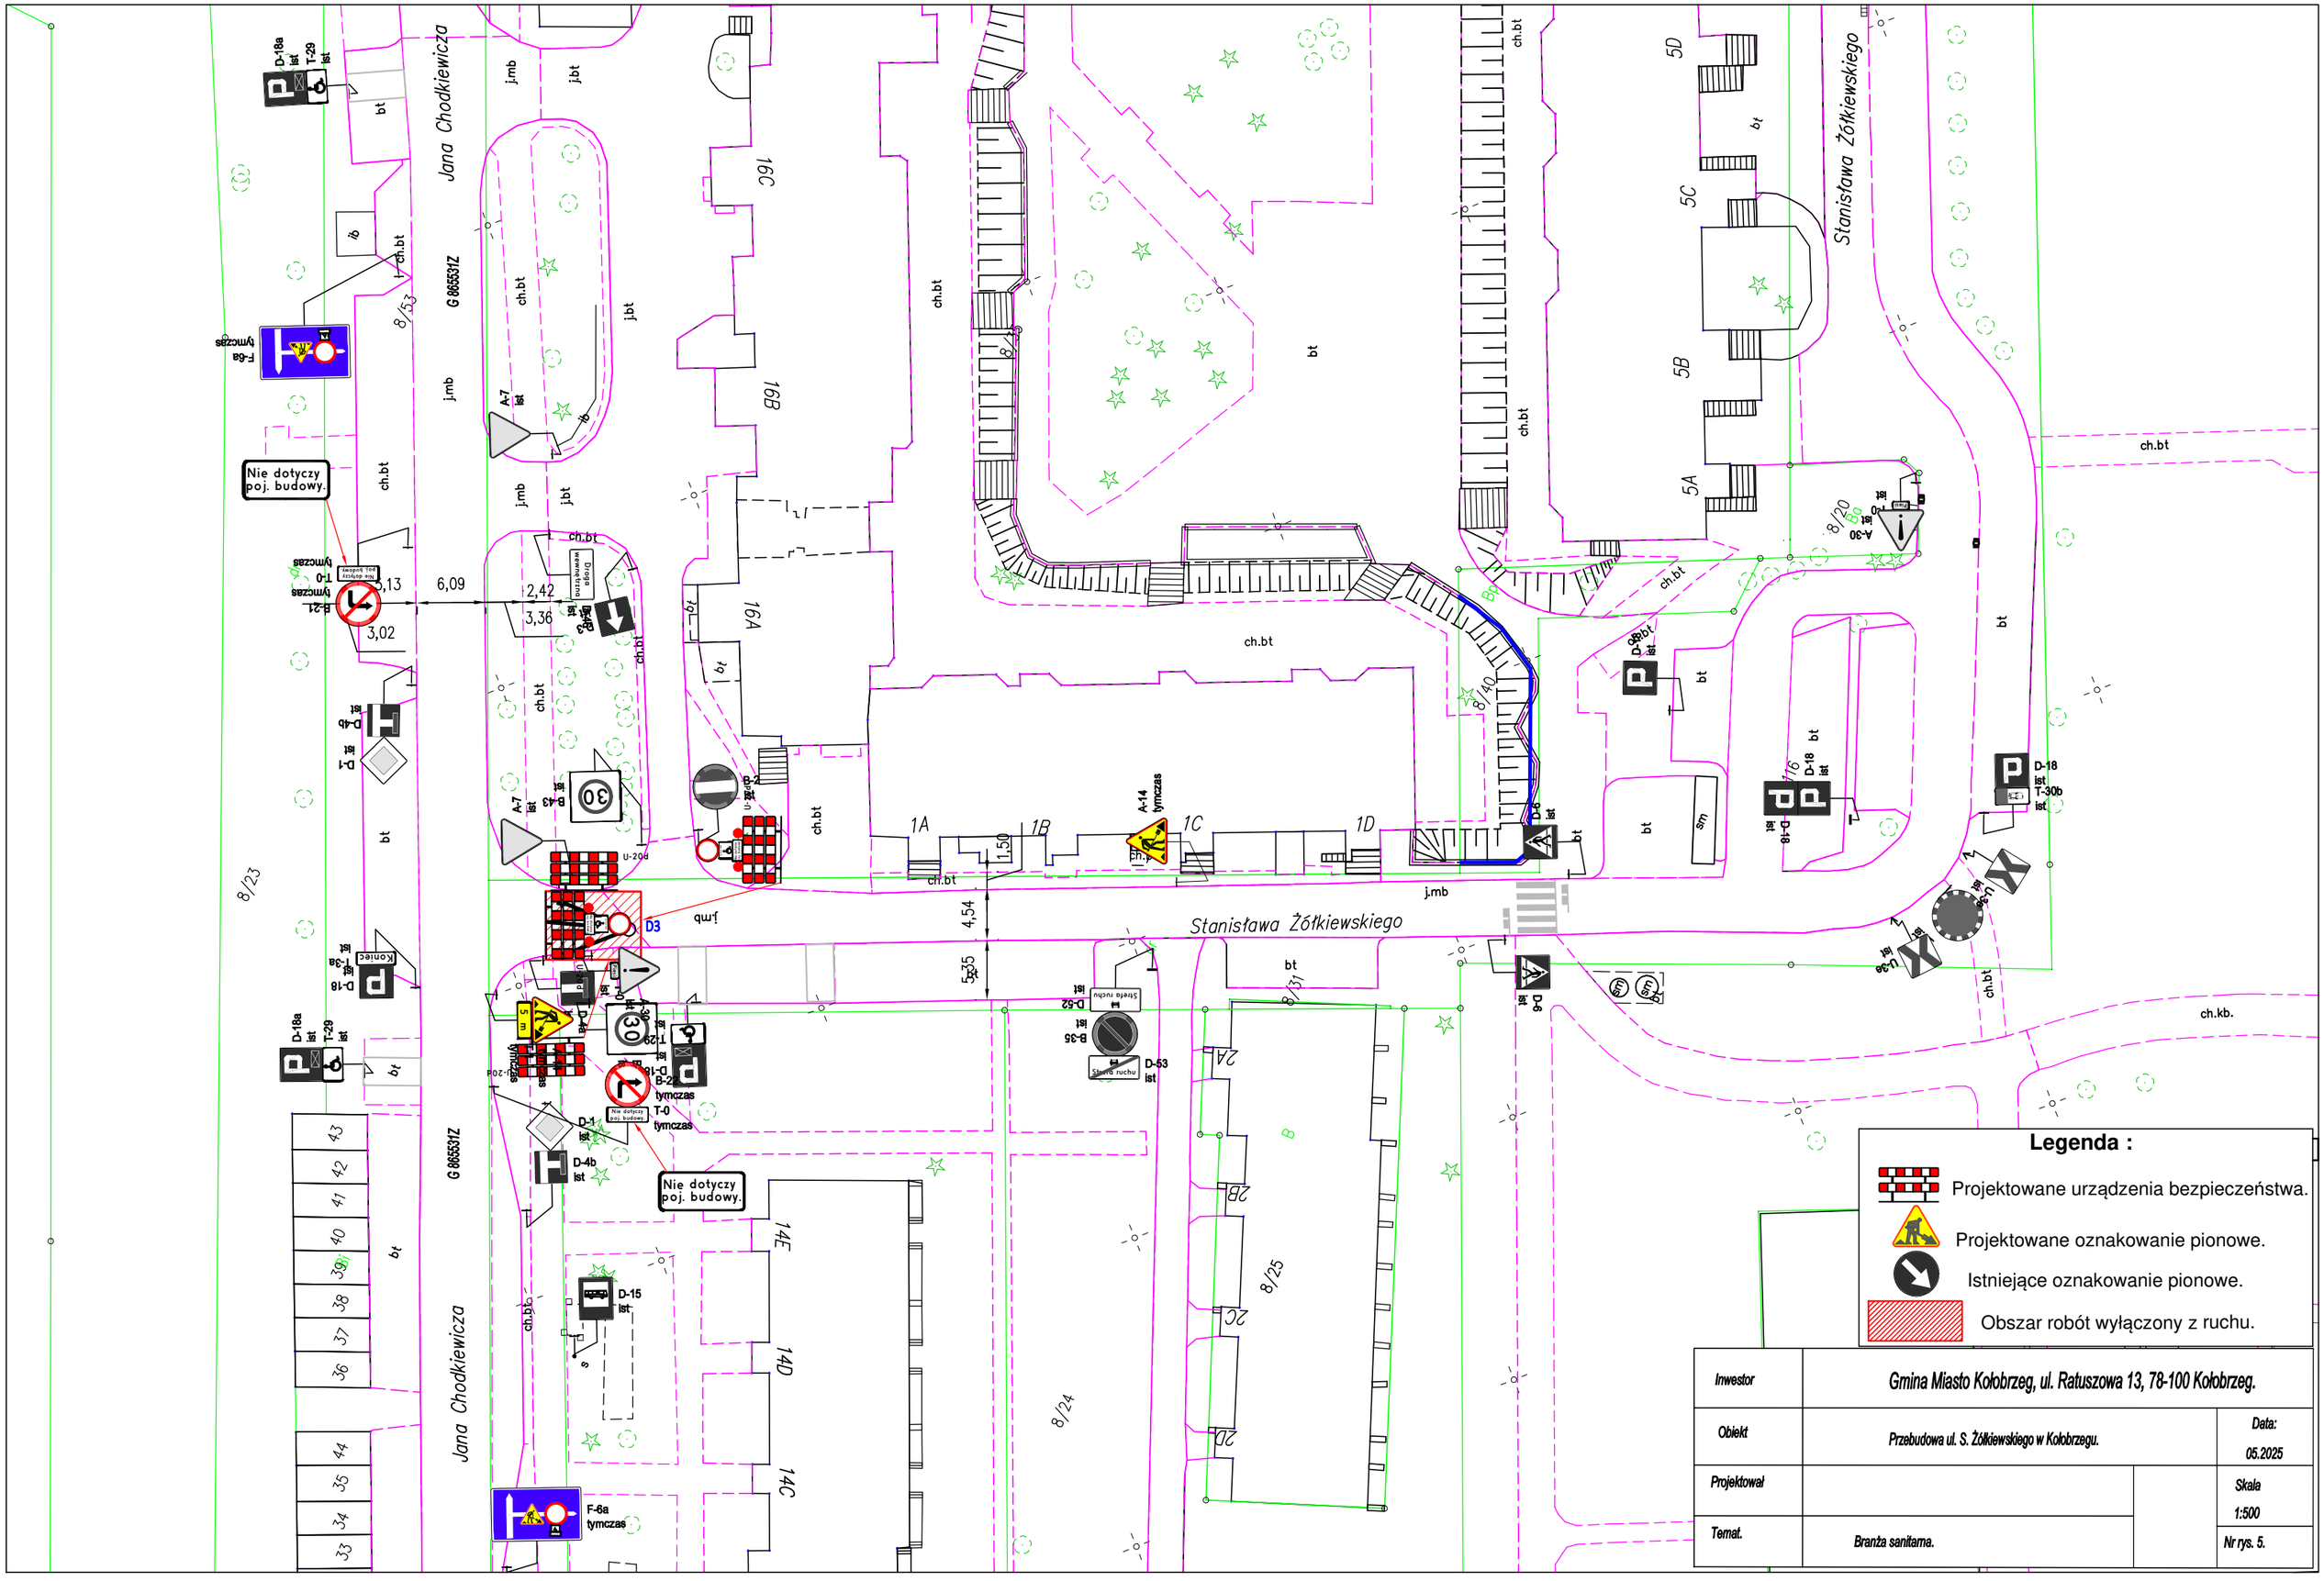

Legenda :

- Projektowane urządzenia bezpieczeństwa.
- Projektowane oznakowanie pionowe.
- Istniejące oznakowanie pionowe.
- Obszar robót wyłączony z ruchu.

Inwestor	Gmina Miasto Kołobrzeg, ul. Ratuszowa 13, 78-100 Kołobrzeg.	
Obiekt	Przebudowa ul. S. Żółkiewskiego w Kołobrzegu.	Data: 05.2025
Projektował		Skala 1:500
Temat.	Branża sanitarna.	Nr rys. 5.