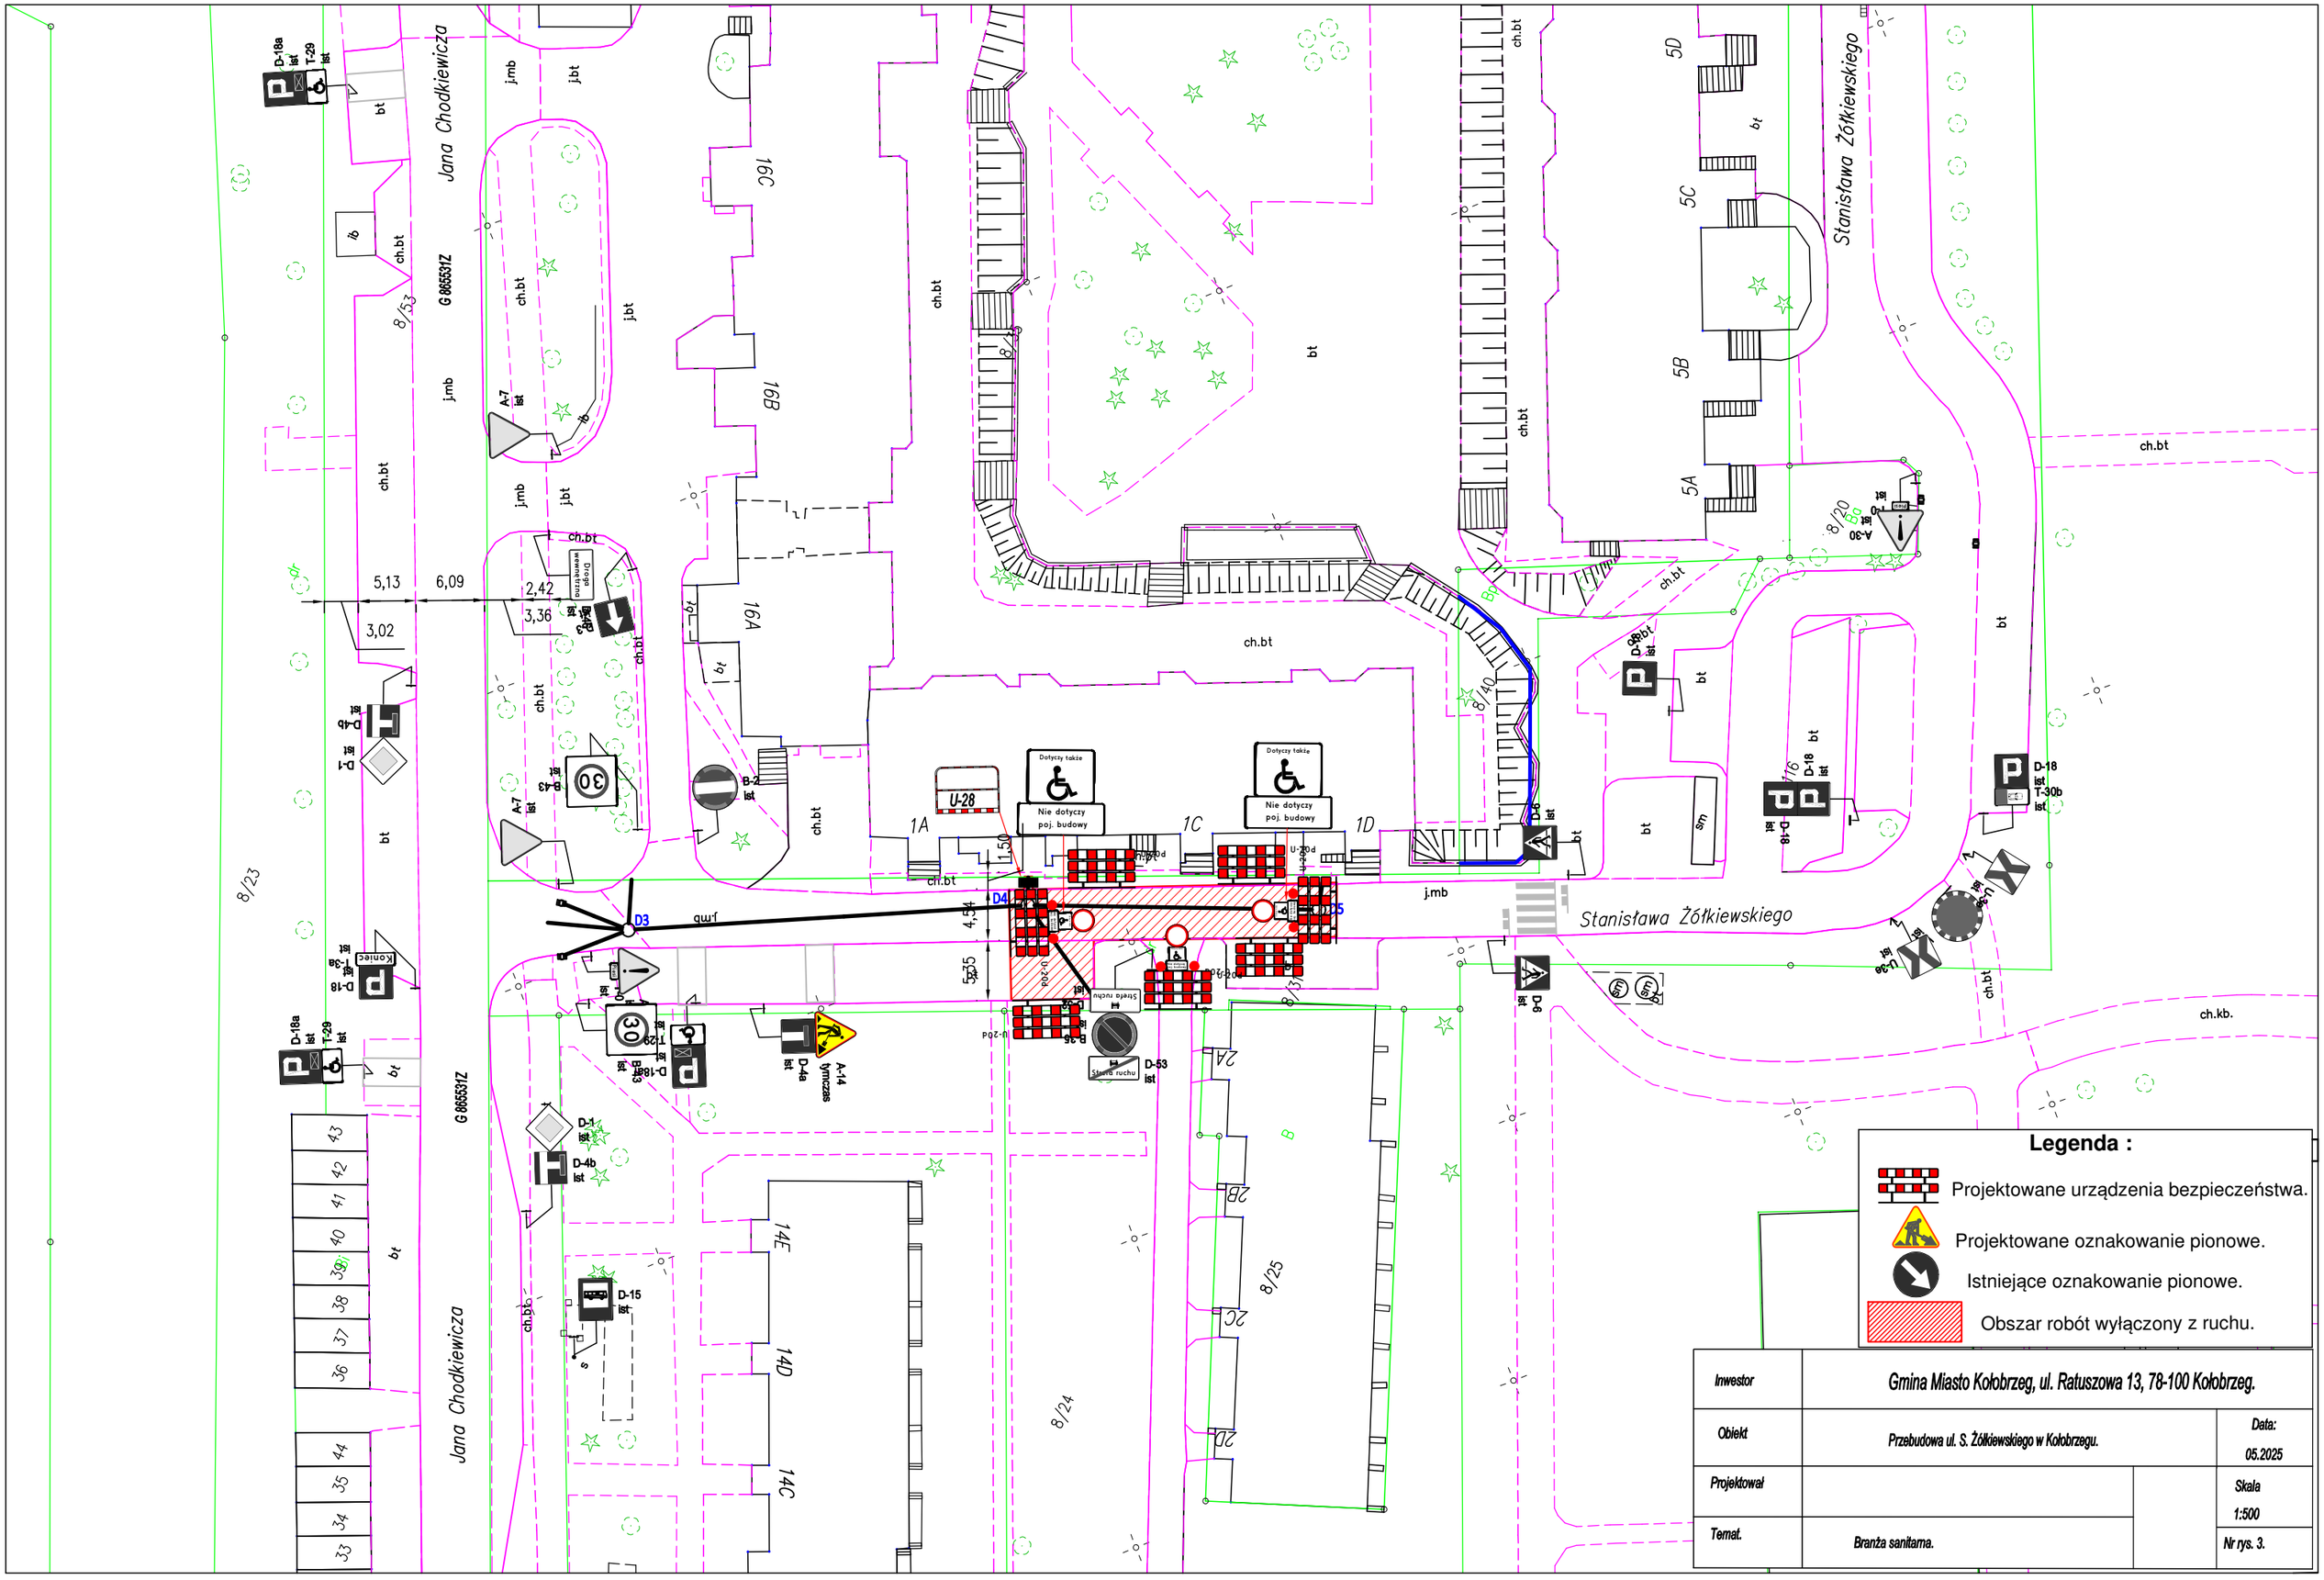
Jana Chodkiewicza
Stanisława Żółkiewskiego
G 865531Z
16A
16B
16C
5A
5B
5C
5D
1A
1C
1D
2A
2B
2C
2D
14C
14D
14E
8/23
8/24
8/25
8/53
8/40
8/20
Dotyczy także
Nie dotyczy poj. budowy
Droga wewnętrzna
Koniec
Strefa ruchu
D-53 ist
D-15 ist
D-4a ist
D-4b ist
D-1 ist
D-18a ist
T-29 ist
D-18 ist
T-30b ist
A-7 ist
A-14 tymczas
A-30 ist
B-2 ist
B-43 ist
U-28
U-20d
U-20e
U-26
D-6 ist
D-9 ist
D-16 ist
D-18b ist
T-29 ist
T-3a ist
D3
D4
D5
5,13
6,09
2,42
3,36
3,02
4,54
5,35
1,50
ch.bt
j.mb
j.bt
bt
ib
sm
ch.kb.
Legenda :
Projektowane urządzenia bezpieczeństwa.
Projektowane oznakowanie pionowe.
Istniejące oznakowanie pionowe.
Obszar robót wyłączony z ruchu.
Inwestor
Gmina Miasto Kołobrzeg, ul. Ratuszowa 13, 78-100 Kołobrzeg.
Obiekt
Przebudowa ul. S. Żółkiewskiego w Kołobrzegu.
Data:
05.2025
Projektował
Skala
1:500
Temat.
Branża sanitarna.
Nr rys. 3.