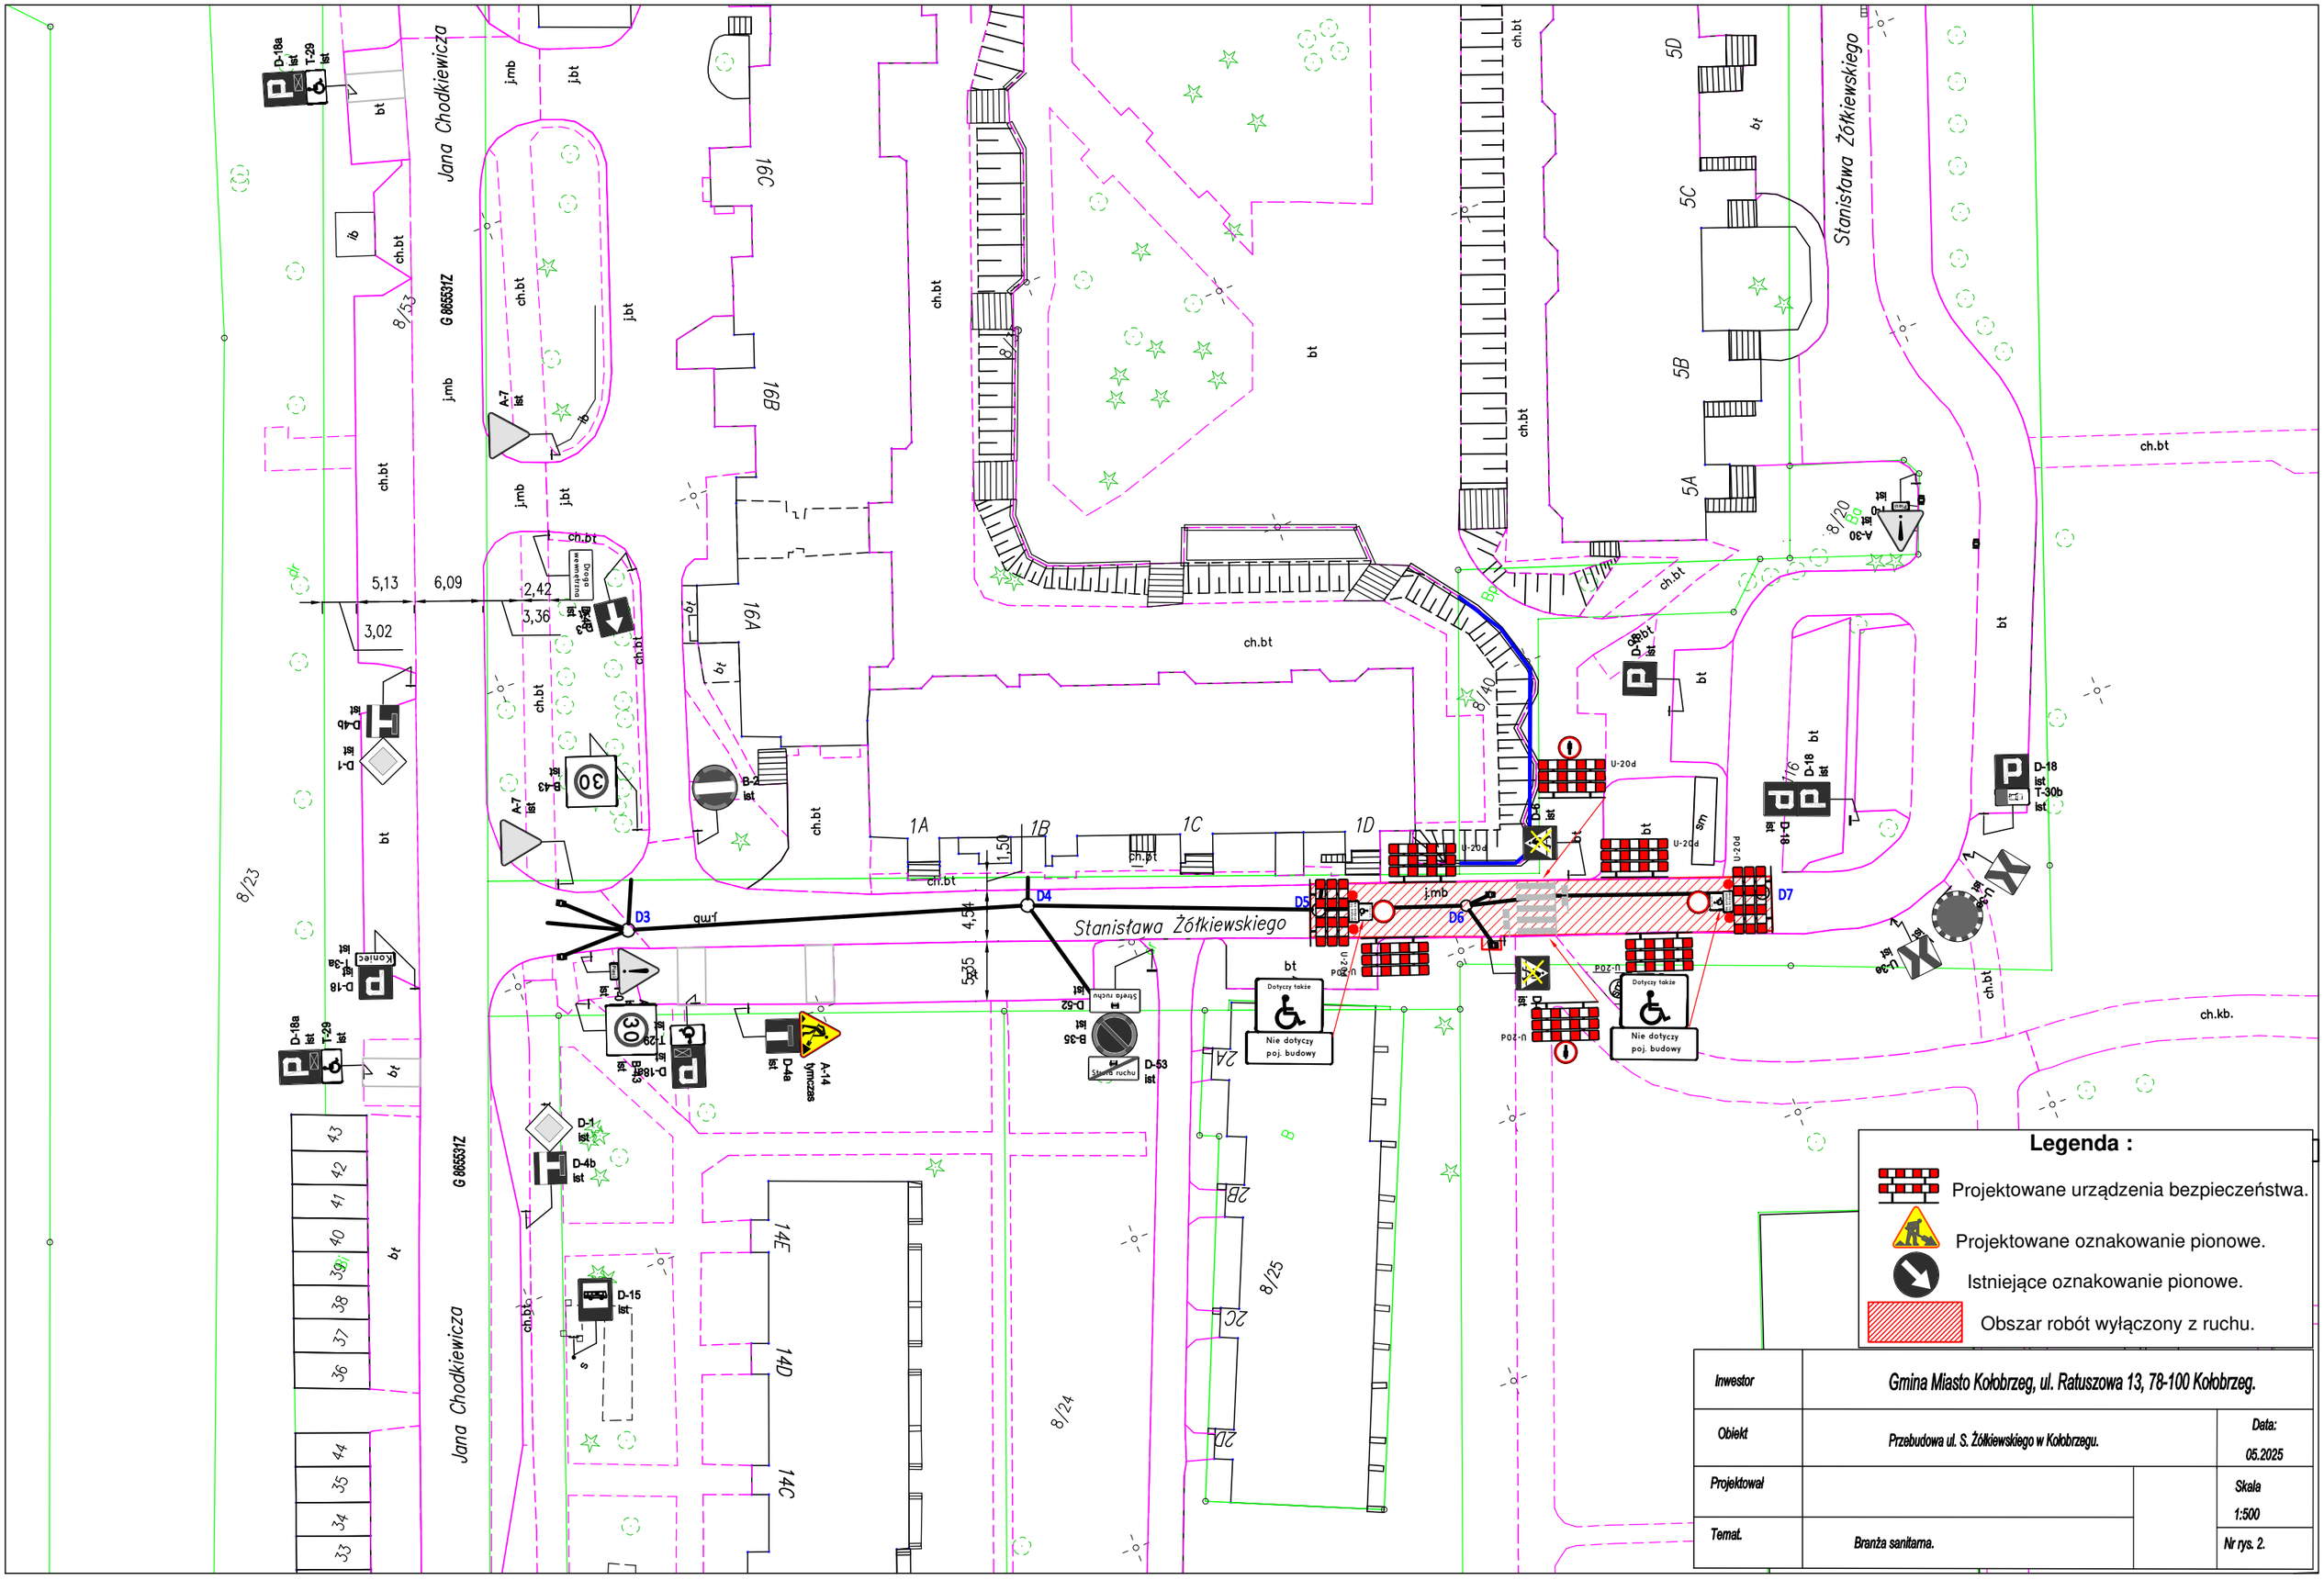
Jana Chodkiewicza
Stanisława Żółkiewskiego
G 865531Z
16C
16B
16A
5A
5B
5C
5D
1A
1B
1C
1D
D3
D4
D5
D6
D7
14E
14D
14C
8/23
8/24
8/25
8/40
8/53
ch.bt
j.mb
j.bt
bt
5,13
6,09
2,42
3,36
3,02
4,54
5,35
1,50
Dotyczy także
Nie dotyczy poj. budowy
Legenda :
Projektowane urządzenia bezpieczeństwa.
Projektowane oznakowanie pionowe.
Istniejące oznakowanie pionowe.
Obszar robót wyłączony z ruchu.
Inwestor
Gmina Miasto Kołobrzeg, ul. Ratuszowa 13, 78-100 Kołobrzeg.
Obiekt
Przebudowa ul. S. Żółkiewskiego w Kołobrzegu.
Data:
05.2025
Projektował
Skala
1:500
Temat.
Branża sanitarna.
Nr rys. 2.