


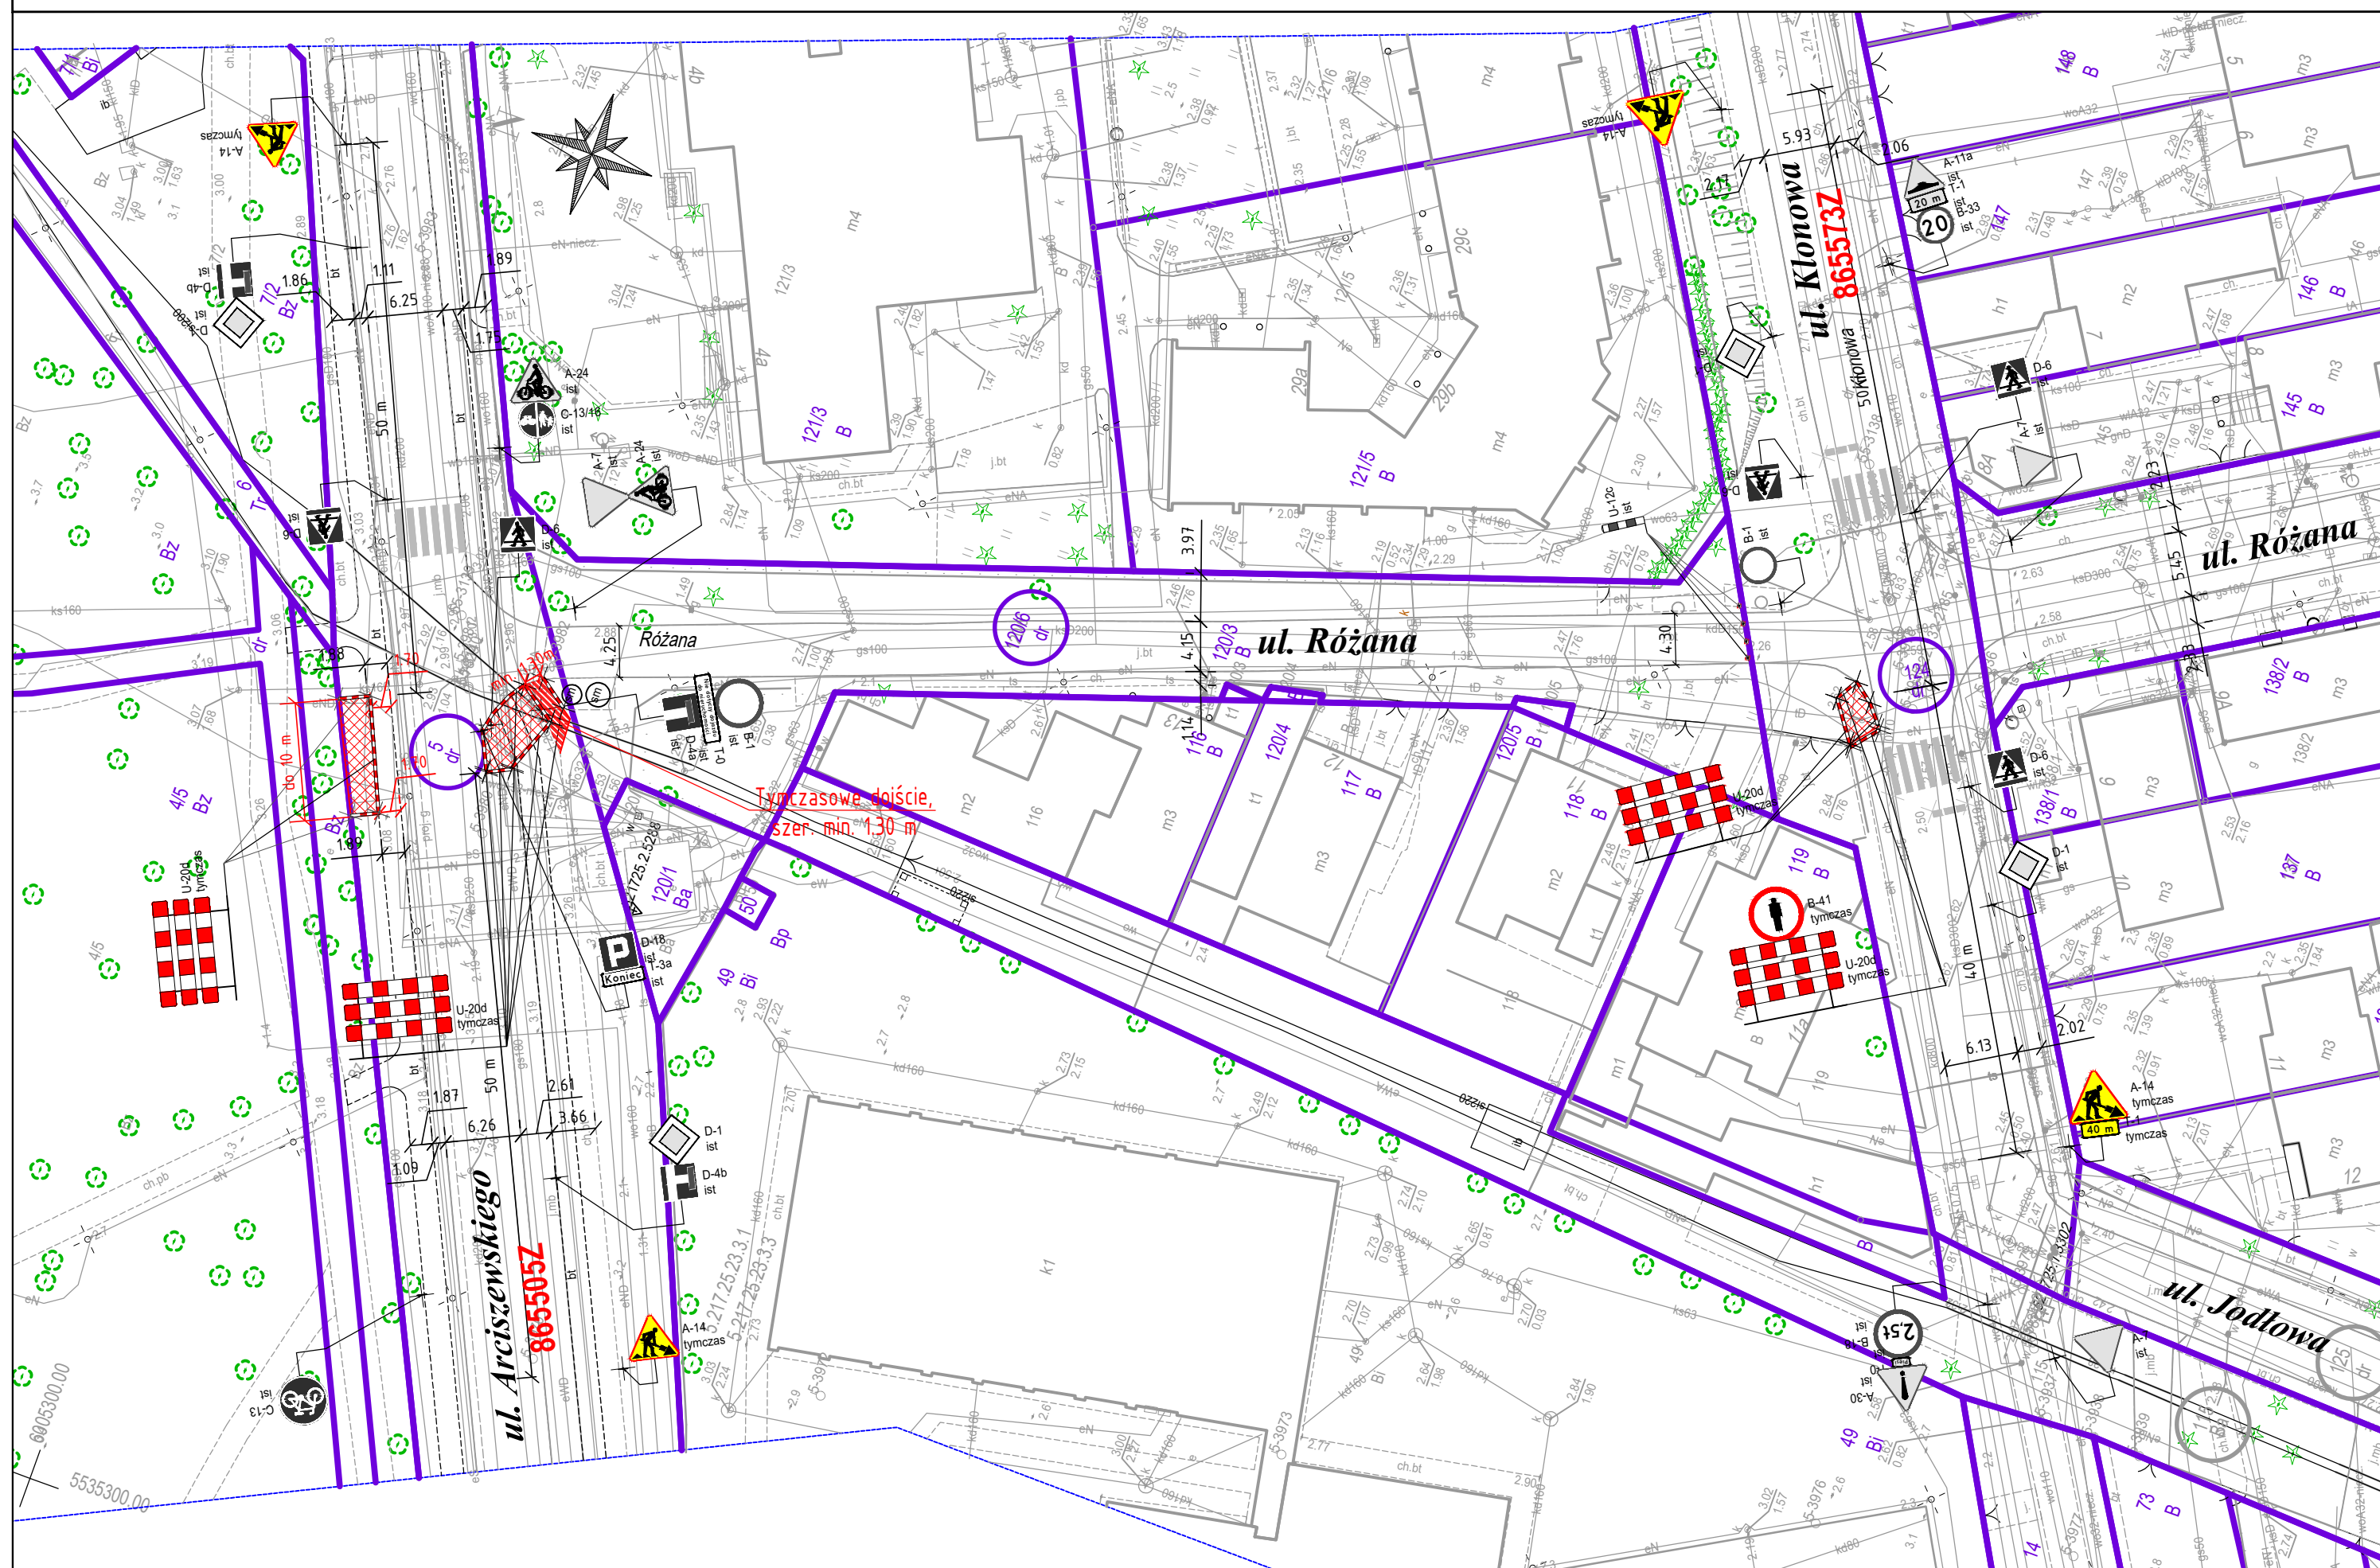




PROJEKT CZASOWEJ ORGANIZACJI RUCHU - ETAP I - ROBOTY KRÓTKO TRWAJĄCE (PRZECISK)



UWAGA:
Wykonawca Robót zobowiązany jest dokonać zawiadomienia odpowiednie organy zarządzające ruchem o wprowadzeniu organizacji ruchu na 7 dni przed dniem wprowadzenia oraz powiadomić mieszkańców posesji o planowanych utrudnieniach.

LEGENDA (TOR):

-  D-6 - oznakowanie pionowe ist.
-  B-33 - oznakowanie pionowe tymcz.
-  - oznakowanie poziome ist.
-  U-21a - urządzenia bezpiecz. ruchu
-  - obszar wyłączony z ruchu



L - SERVICE PAWEŁ LEWIŃSKI
ul. Górna 3, 72-200 Nowogard
tel. kom. 601 470 260
e-mail: kontakt@pracedrogowe.com.pl

Investycja:	Przebudowa ul. Różanej w Kolobrzegu		
Temat rysunku:	PROJEKT CZASOWEJ ORGANIZACJI RUCHU - ETAP I	Skala:	1:500
Branża: TOR/COR	data opracowania: 12.01.2026 r.	Arkusz:	1/9
Opracowująca:	mgr inż. Katarzyna Konecka		nys. 2