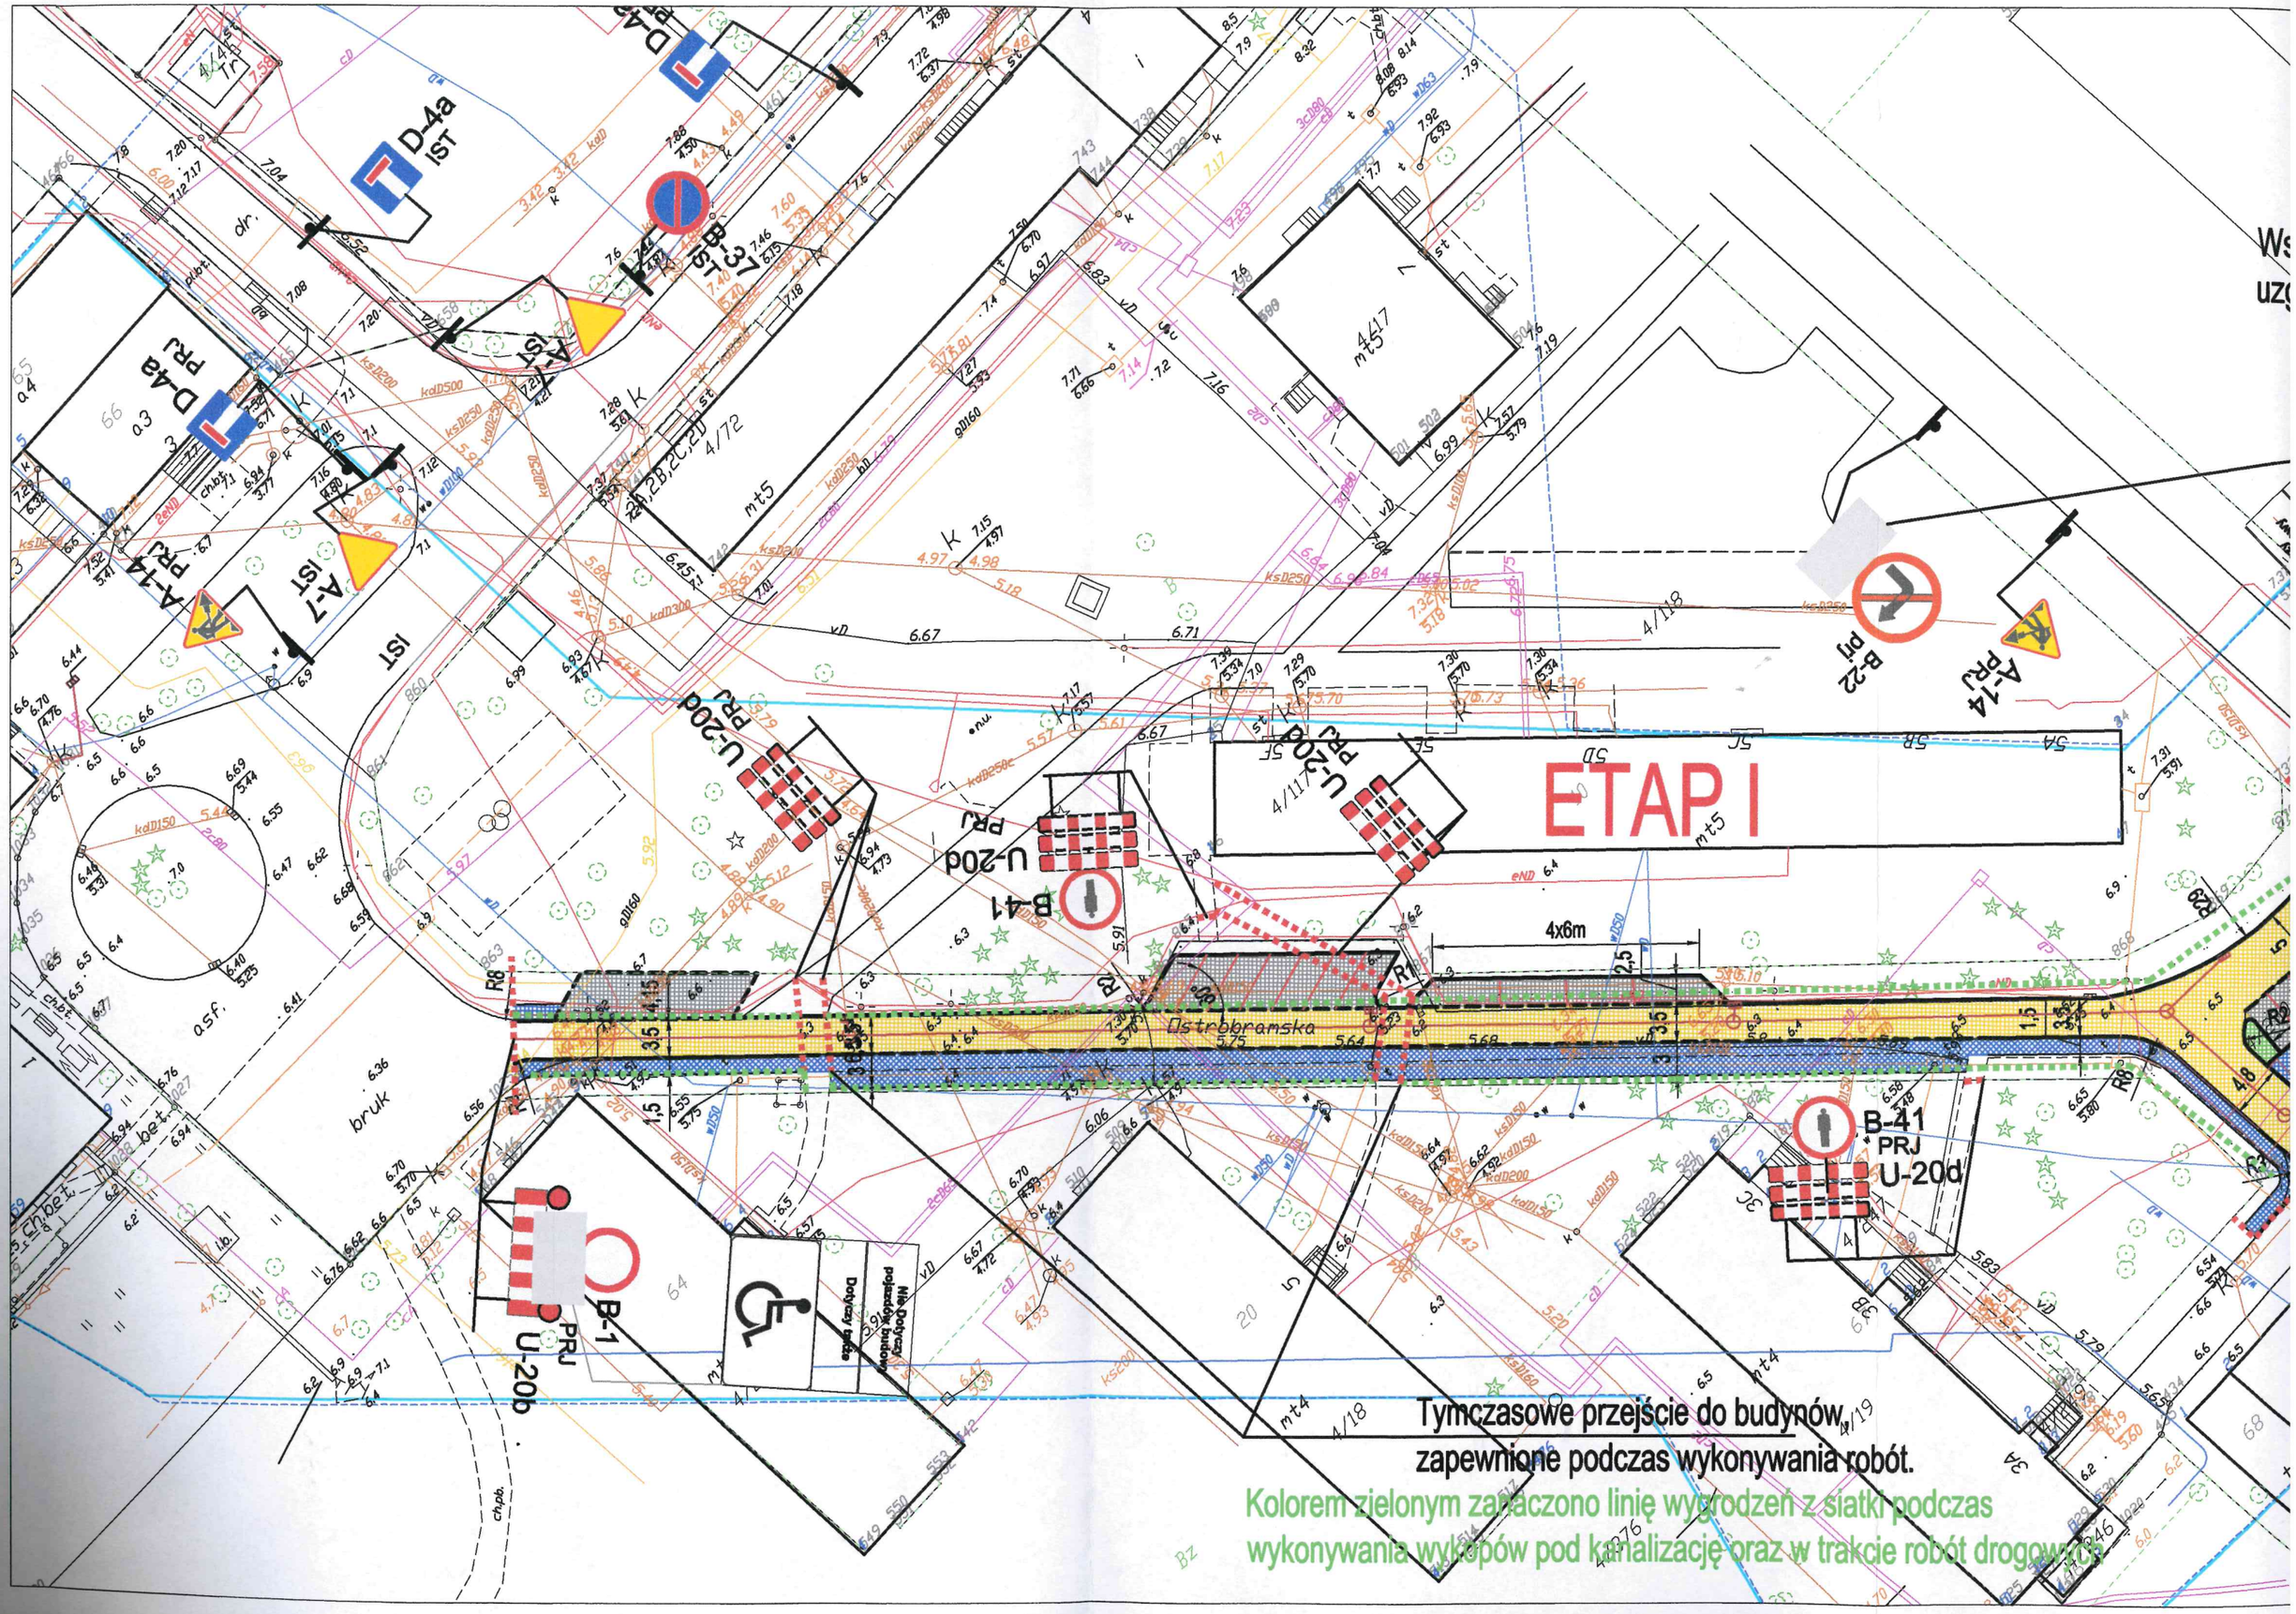
ETAP I
Ostrobramska
4x6m
Tymczasowe przejście do budynków
zapewnione podczas wykonywania robót.
Kolorem zielonym zaznaczono linię wygrodzeń z siatki podczas
wykonywania wykopów pod kanalizację oraz w trakcie robót drogowych.
D-4a
IST
D-4a
PRJ
A-7
IST
A-14
PRJ
B-37
IST
U-20d
PRJ
B-41
U-20d
PRJ
B-1
U-20b
PRJ
B-22
prj
A-14
PRJ
B-41
PRJ
U-20d
Nie Dotyczy pojazdów budowlanych
Dotyczy tylko
mt5
mt4
bruk
beton
chodnik
osf.