


UL. SŁONECZNA TYMCZASOWA ORGANIZACJA RUCHU - ETAP III

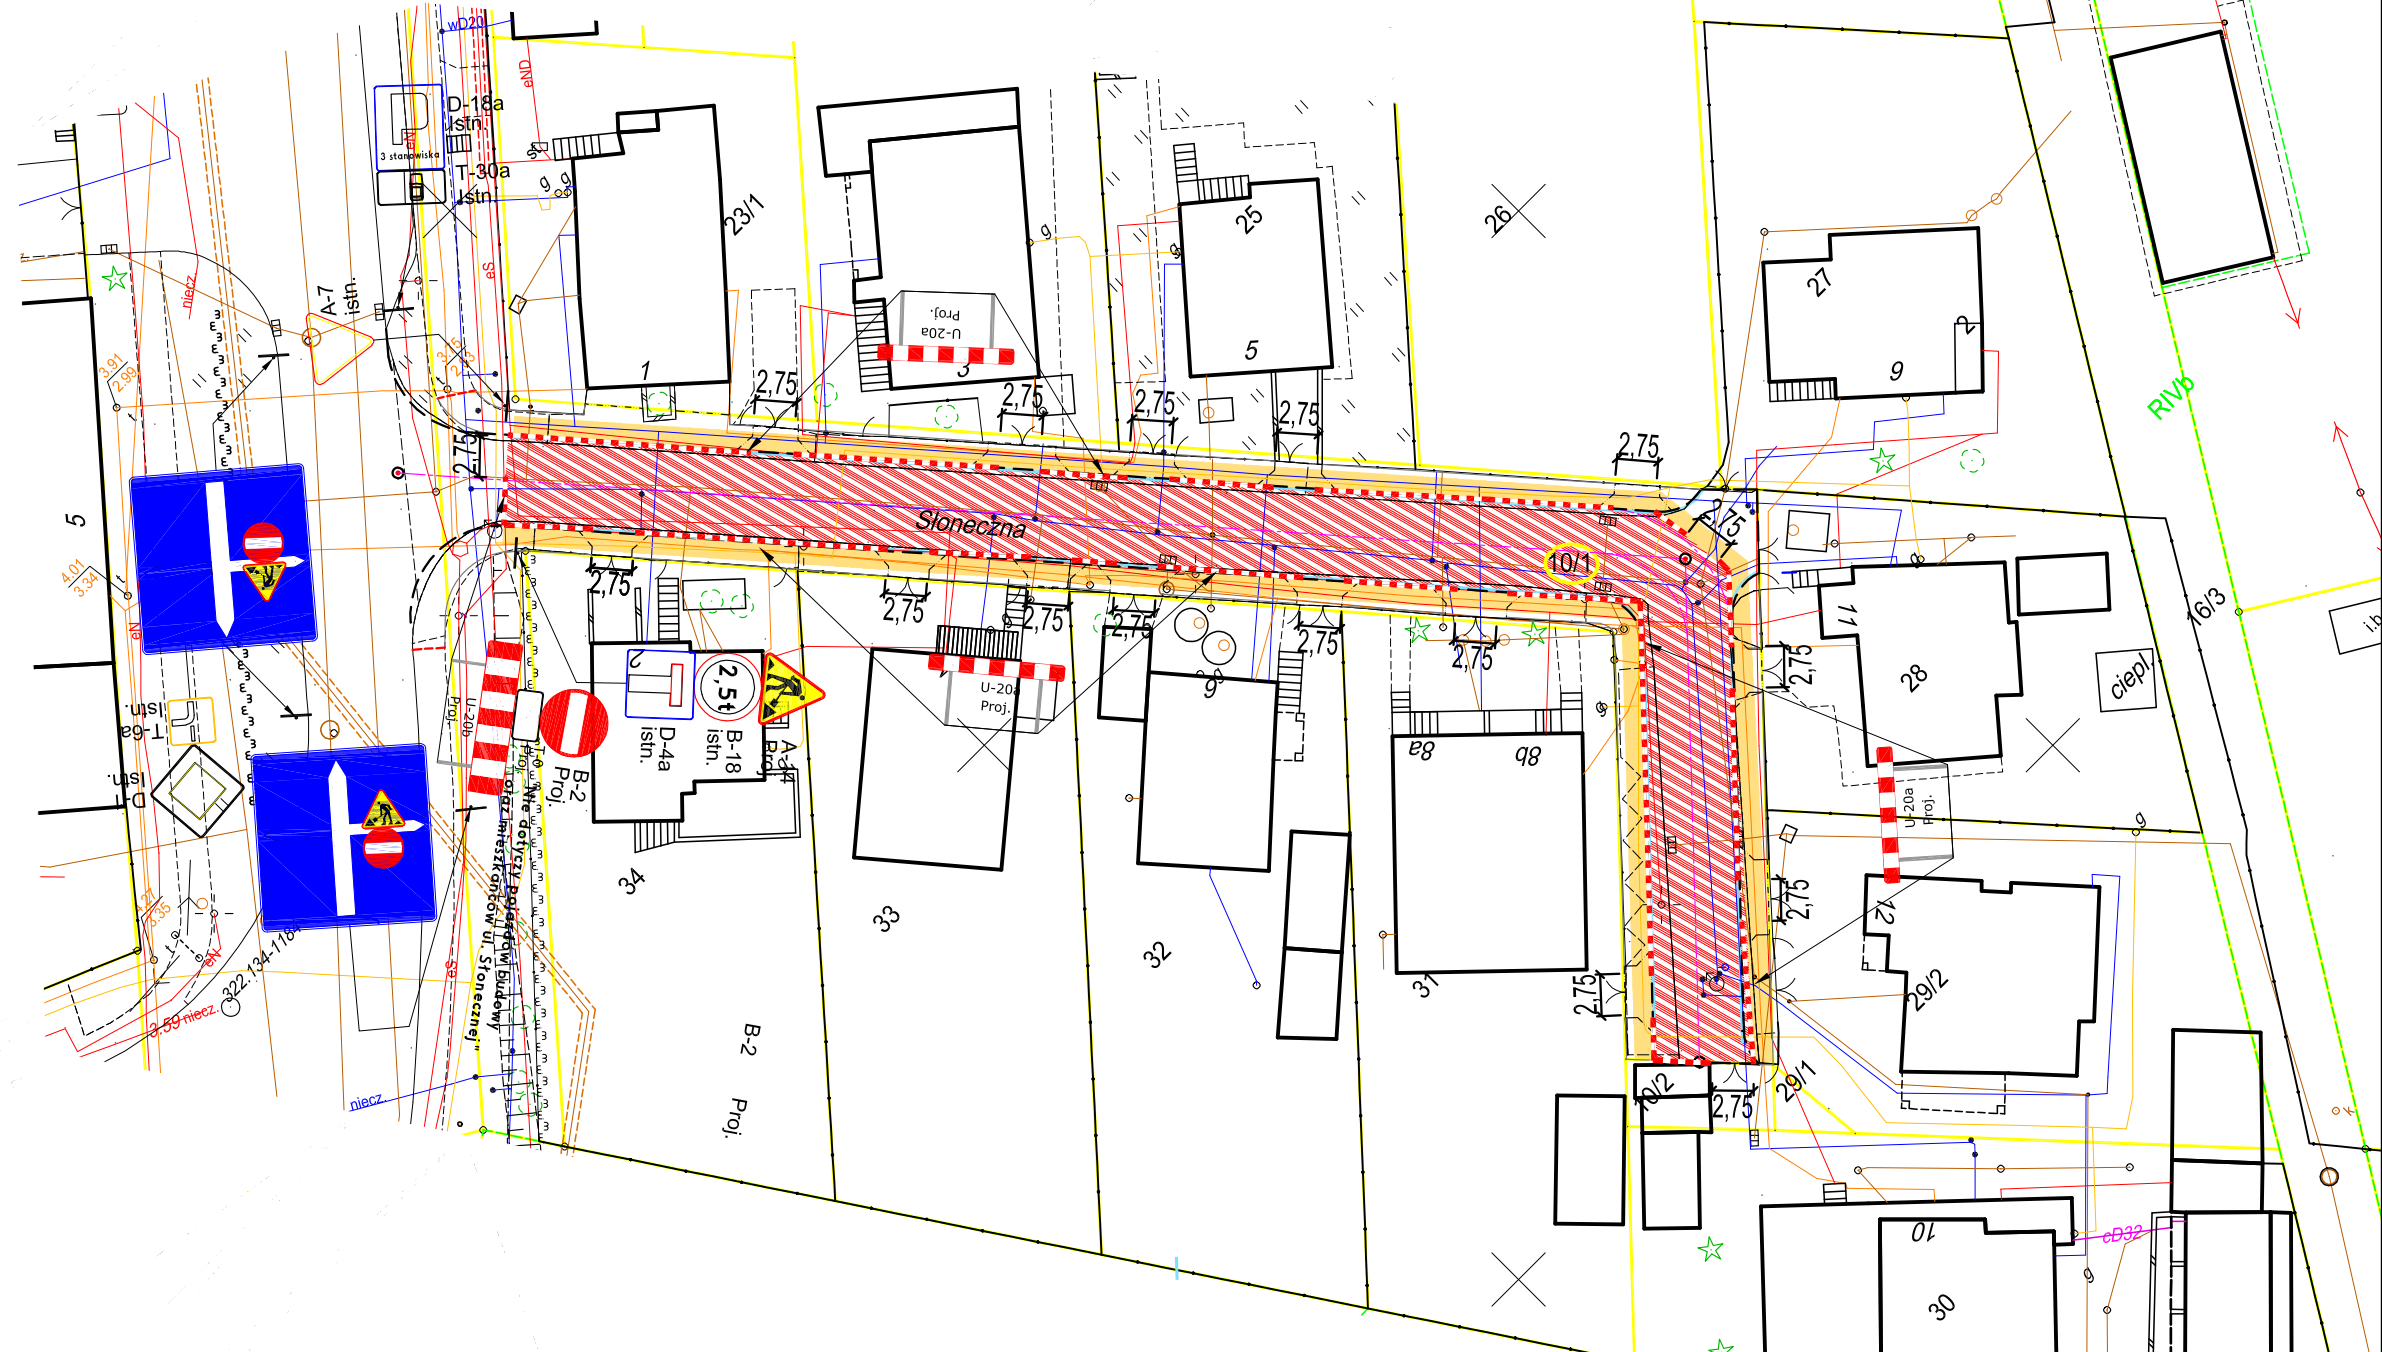

LEGENDA

- granica działki
- numer działki
- proj. krawężnik bet.
- proj. obrzeże bet.
- proj. opornik bet.
- oś projektowanej jezdni
- zamknięty obszar objęty robotami drogowymi
- proponowane, wydzielone ciągł. plesze po obszarze budowy
- proj. oznakowanie pionowe
- istn. oznakowanie pionowe
- proj. urządzenia bezpieczeństwa ruchu

 BIELECKI FIRMA USŁUGOWA		F. U. "BIELECKI" Marian Bielecki ul. Mickiewicza 6 72-300 Gryfice Tel: 728 489 769 E-mail: marian.bielecki@op.pl NIP: 857-107-19-77 REGON: 321545231			
Investor	Gmina Miasto Kołobrzeg, ul. Ratuszowa 13, 78-100 Kołobrzeg				
Adres budowy	Działka numer 10/1 ob. 17, Kołobrzeg				
Nazwa Inwestycji	"Przebudowa ul. Słonecznej w Kołobrzegu" - tymczasowa organizacja ruchu				
Tytuł rysunku	PLAN SYTUACYJNY			Data:	
	Imię i nazwisko	Nr uprawnień	Podpis	Marzec 2020 r.	
Projektował	Tomasz Bielecki			Skala rysunku:	
				1:500	
				Nr rysunku:	
				2.3	
Projekt chroniony prawem autorskim. Kopiowanie i wykorzystanie bez zezw. Firm usługow. "BIELECKI" Marian Bielecki ZABRONIONE					

Projekt chroniony prawem autorskim. Kopowanie i wykorzystanie bez zgody Firmy usługowej "BIELECKI" Marian Bielecki ZABRONIONE