


tymczasowe oznakowanie ulicy Armii Krajowej wraz zabezpieczeniem robót

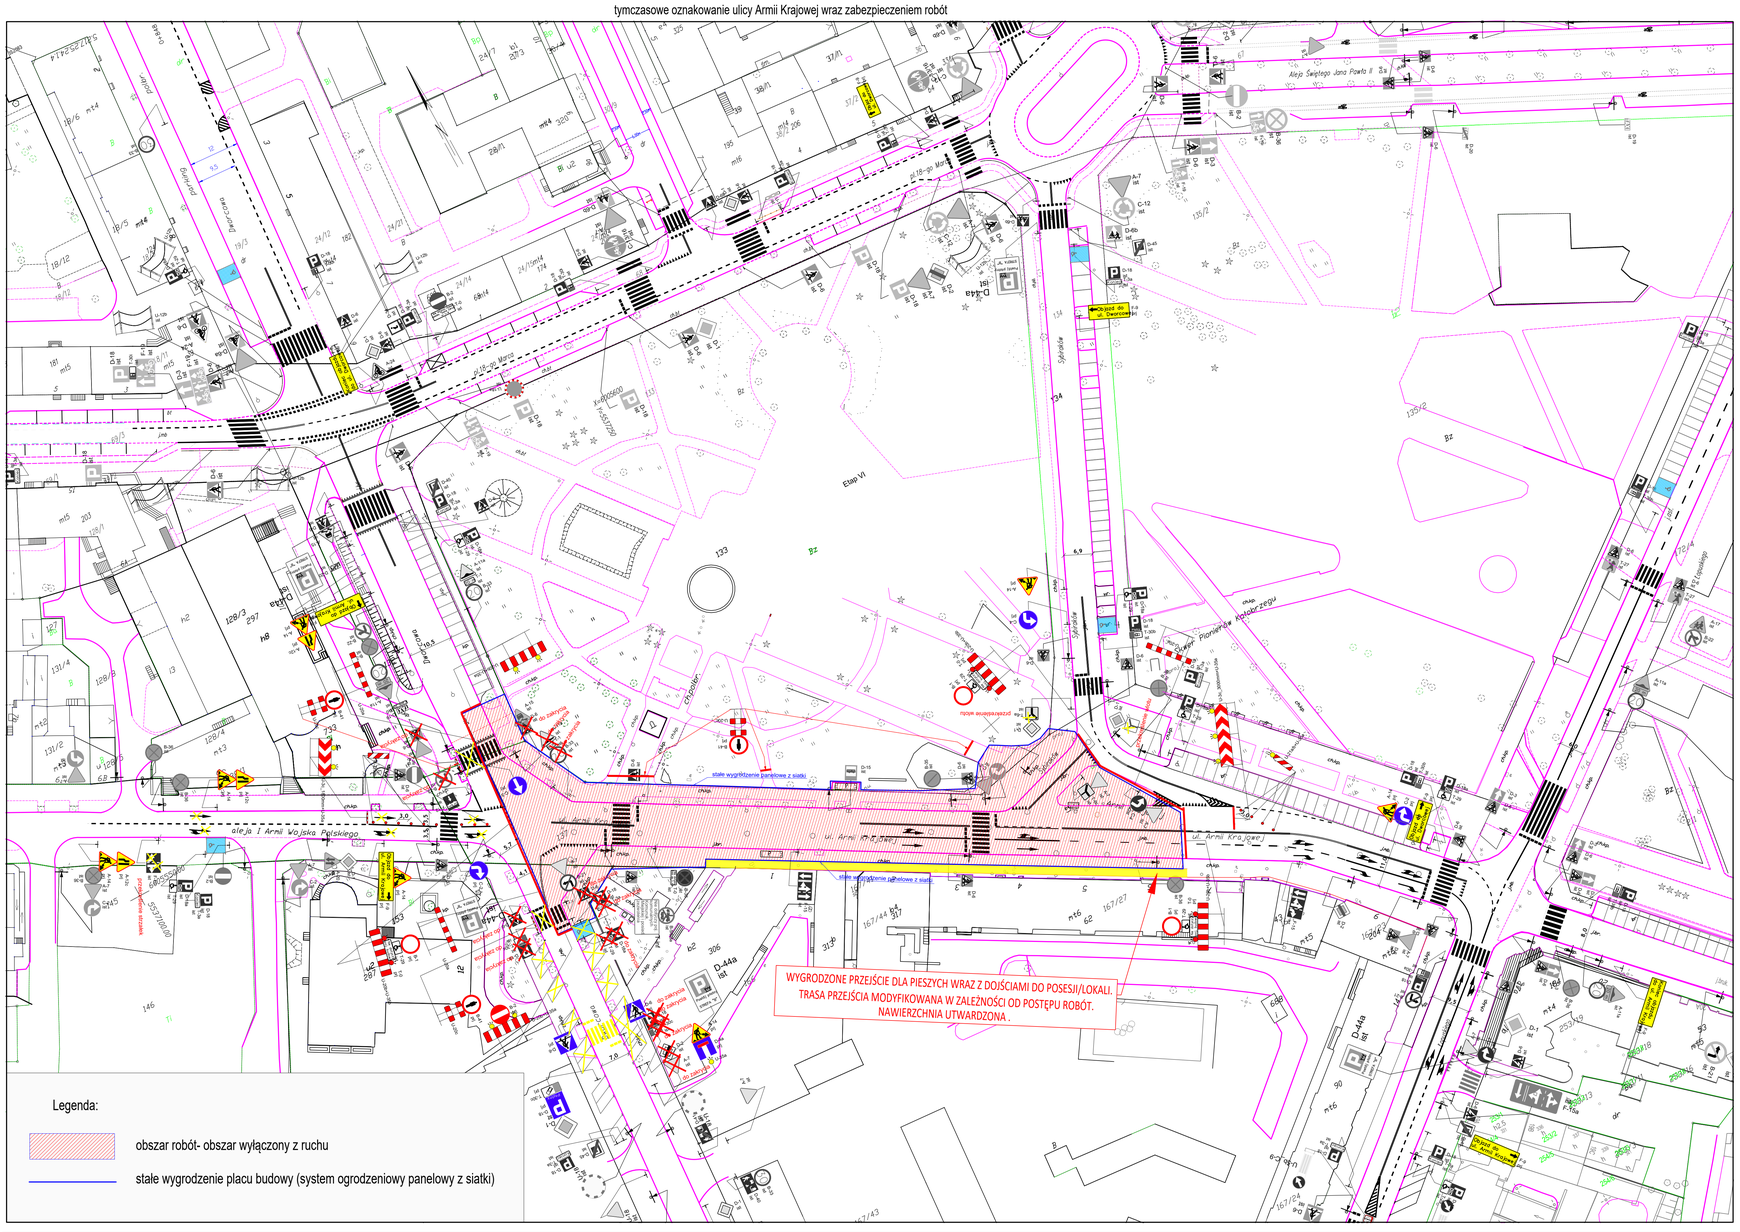

skrzyżowanie ulicy Dworcowej z ul. Łopuskiego

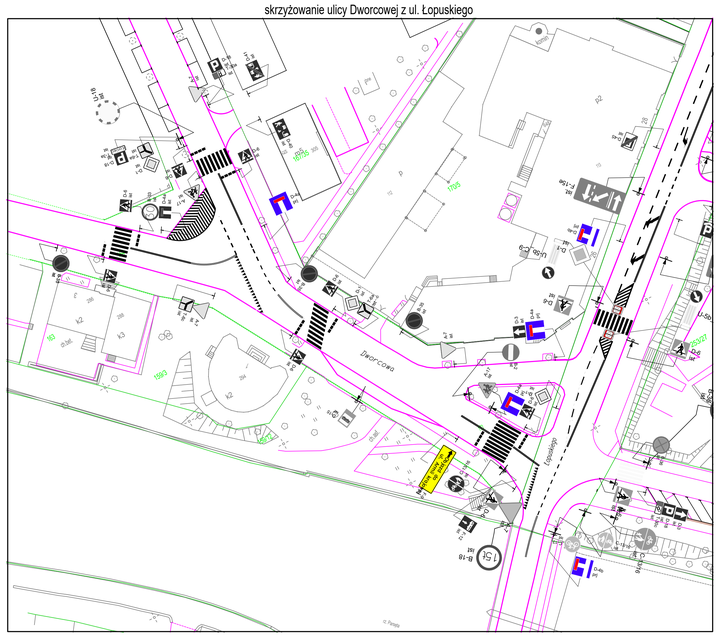

Schematyczna mapa objazdów

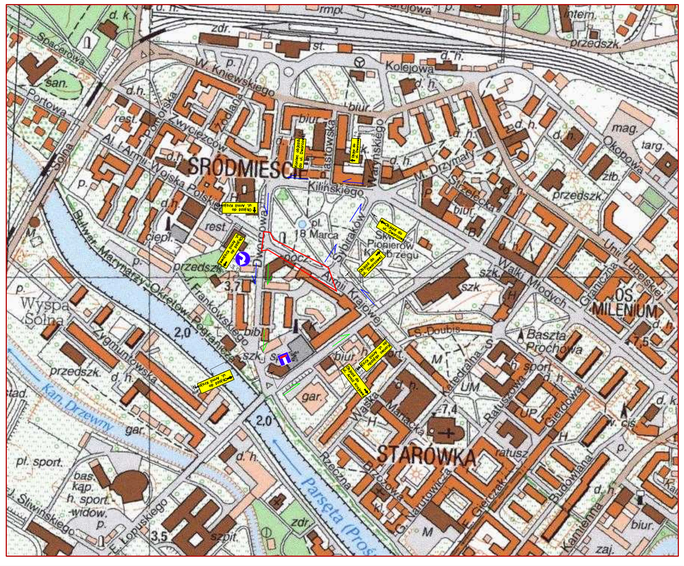

Rys 1- etap I
skala: 1:500

opracowała:
mgr inż. Anna Sitek