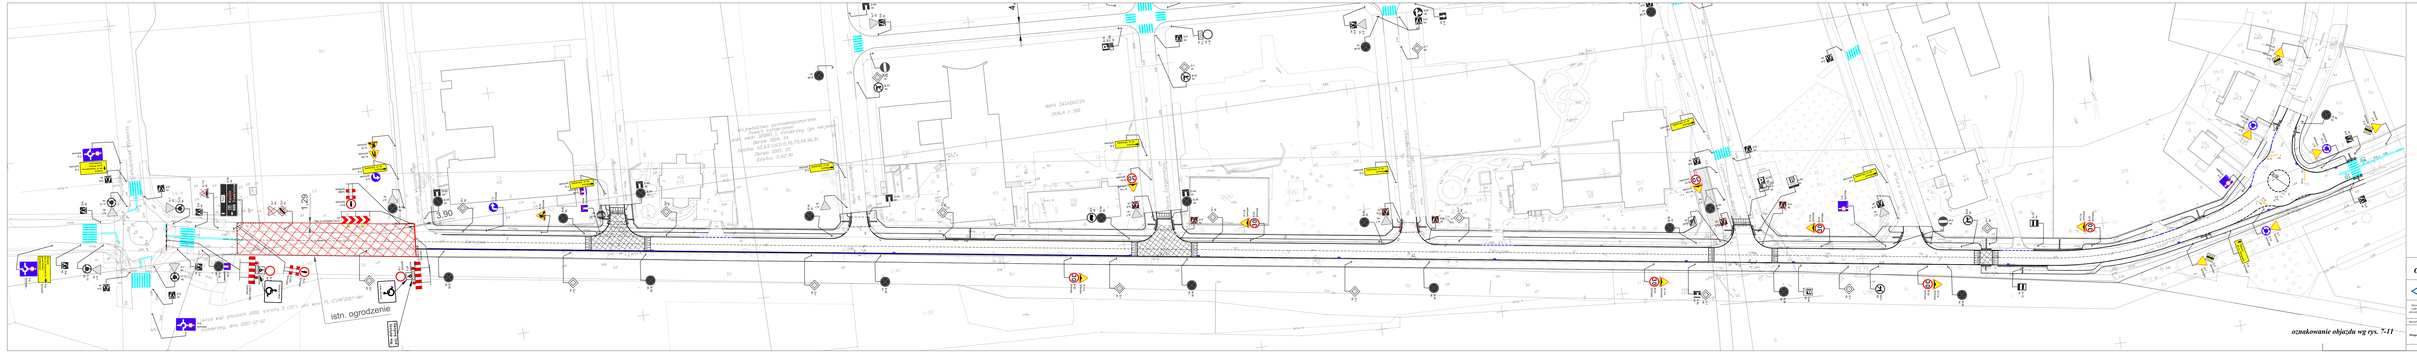

LEGENDA

- znaki pionowe tymczasowe
- znaki pionowe istniejące
- znaki pionowe do rozbiórki
- znaki poziome istniejące
- obszar robót

ETAP 5A

CZASOWA ORGANIZACJA RUCHU

oznakowanie objazdu wg rys. 7-11

Nazwa zamierzenia	"Przebudowa ulicy Zdrojowej i Kasprowicza w Kołobrzegu"				
Opracował	Stanisław	Mec. Cieślak	10 upr/0420		Data 01.2021
Sprawdził	Przemysław	mgr inż. Przemysław Cieślak			Skala 1:500
Uzgodnił	Przemysław				
Wprowadził	Mirosław Kuczyński				

ARKUSZ NR 5.1 RYS.NR XR 4a