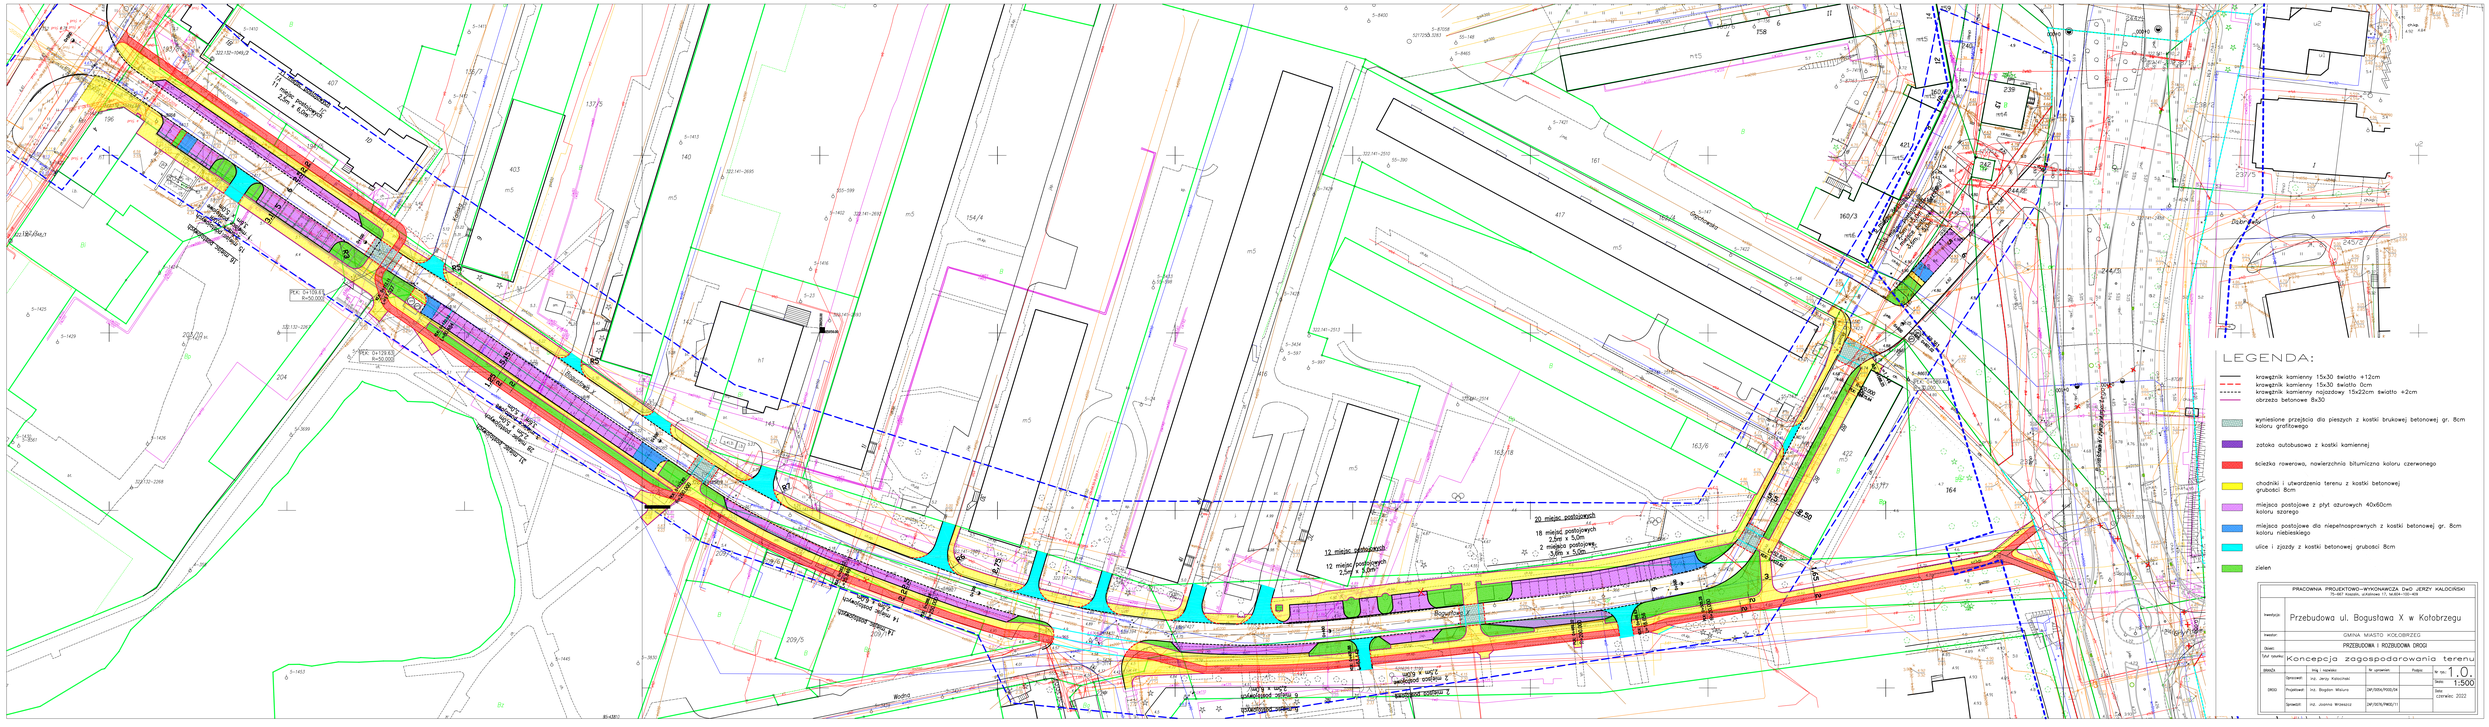
11 miejsc postojowych
2,5m x 5,0m
PKA: 0+139,63
R=50,000
PKA: 0+139,63
R=50,000
Bogusława X
Bogusława X
Bogusława X