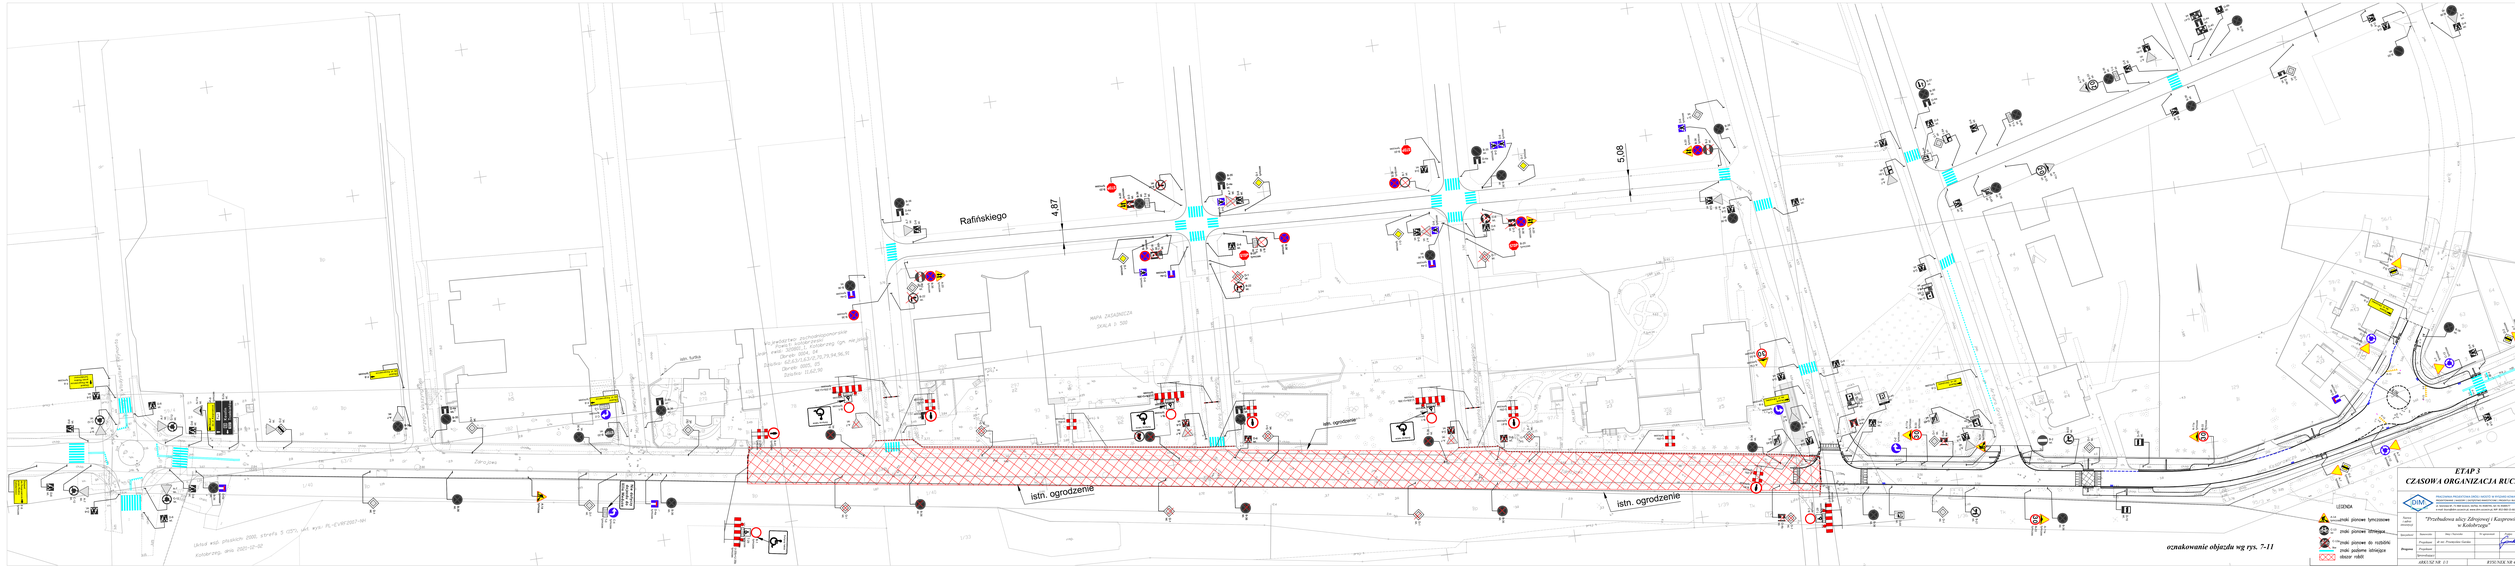
Rafińskiego
4,87
5,08
istn. ogrodzenie
istn. ogrodzenie
istn. ogrodzenie
istn. furtka
MAPA ZASADNICZA
SKALA 1: 500
Układ wsp. płaskich 2000, strefa 5 (15°), wsp. kyv. PL-EVRF2007-NH
Kolberg-org, wrzu. 2021-02-02
Przekładnia: Przekształcenie proste
Obiekt: Kolberg-org.tgo, wsp.płaskie
Układ: 1992, 1_Kolberg-org.tgo, wsp.płaskie
Strefa: 2000, 15°, 5, 19,54,96,30
Obrót: 52,63/13,63/0,00
Skala: 1/1,00
Strefa: 15,60,30
ul. Zbożowa
ul. Zbożowa
ul. Zbożowa