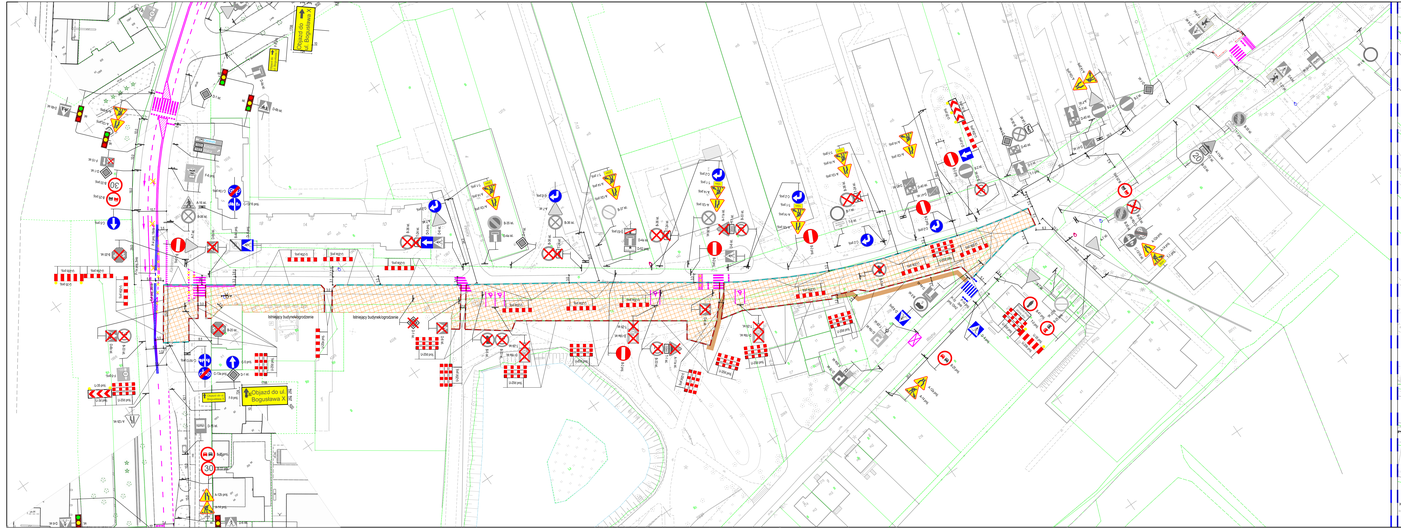
Objazd do ul. Bogusława X
Objazd do ul. Bogusława X
Wstrzący budowlą/ogrodzenie
Wstrzący budowlą/ogrodzenie
Wstrzący budowlą/ogrodzenie