


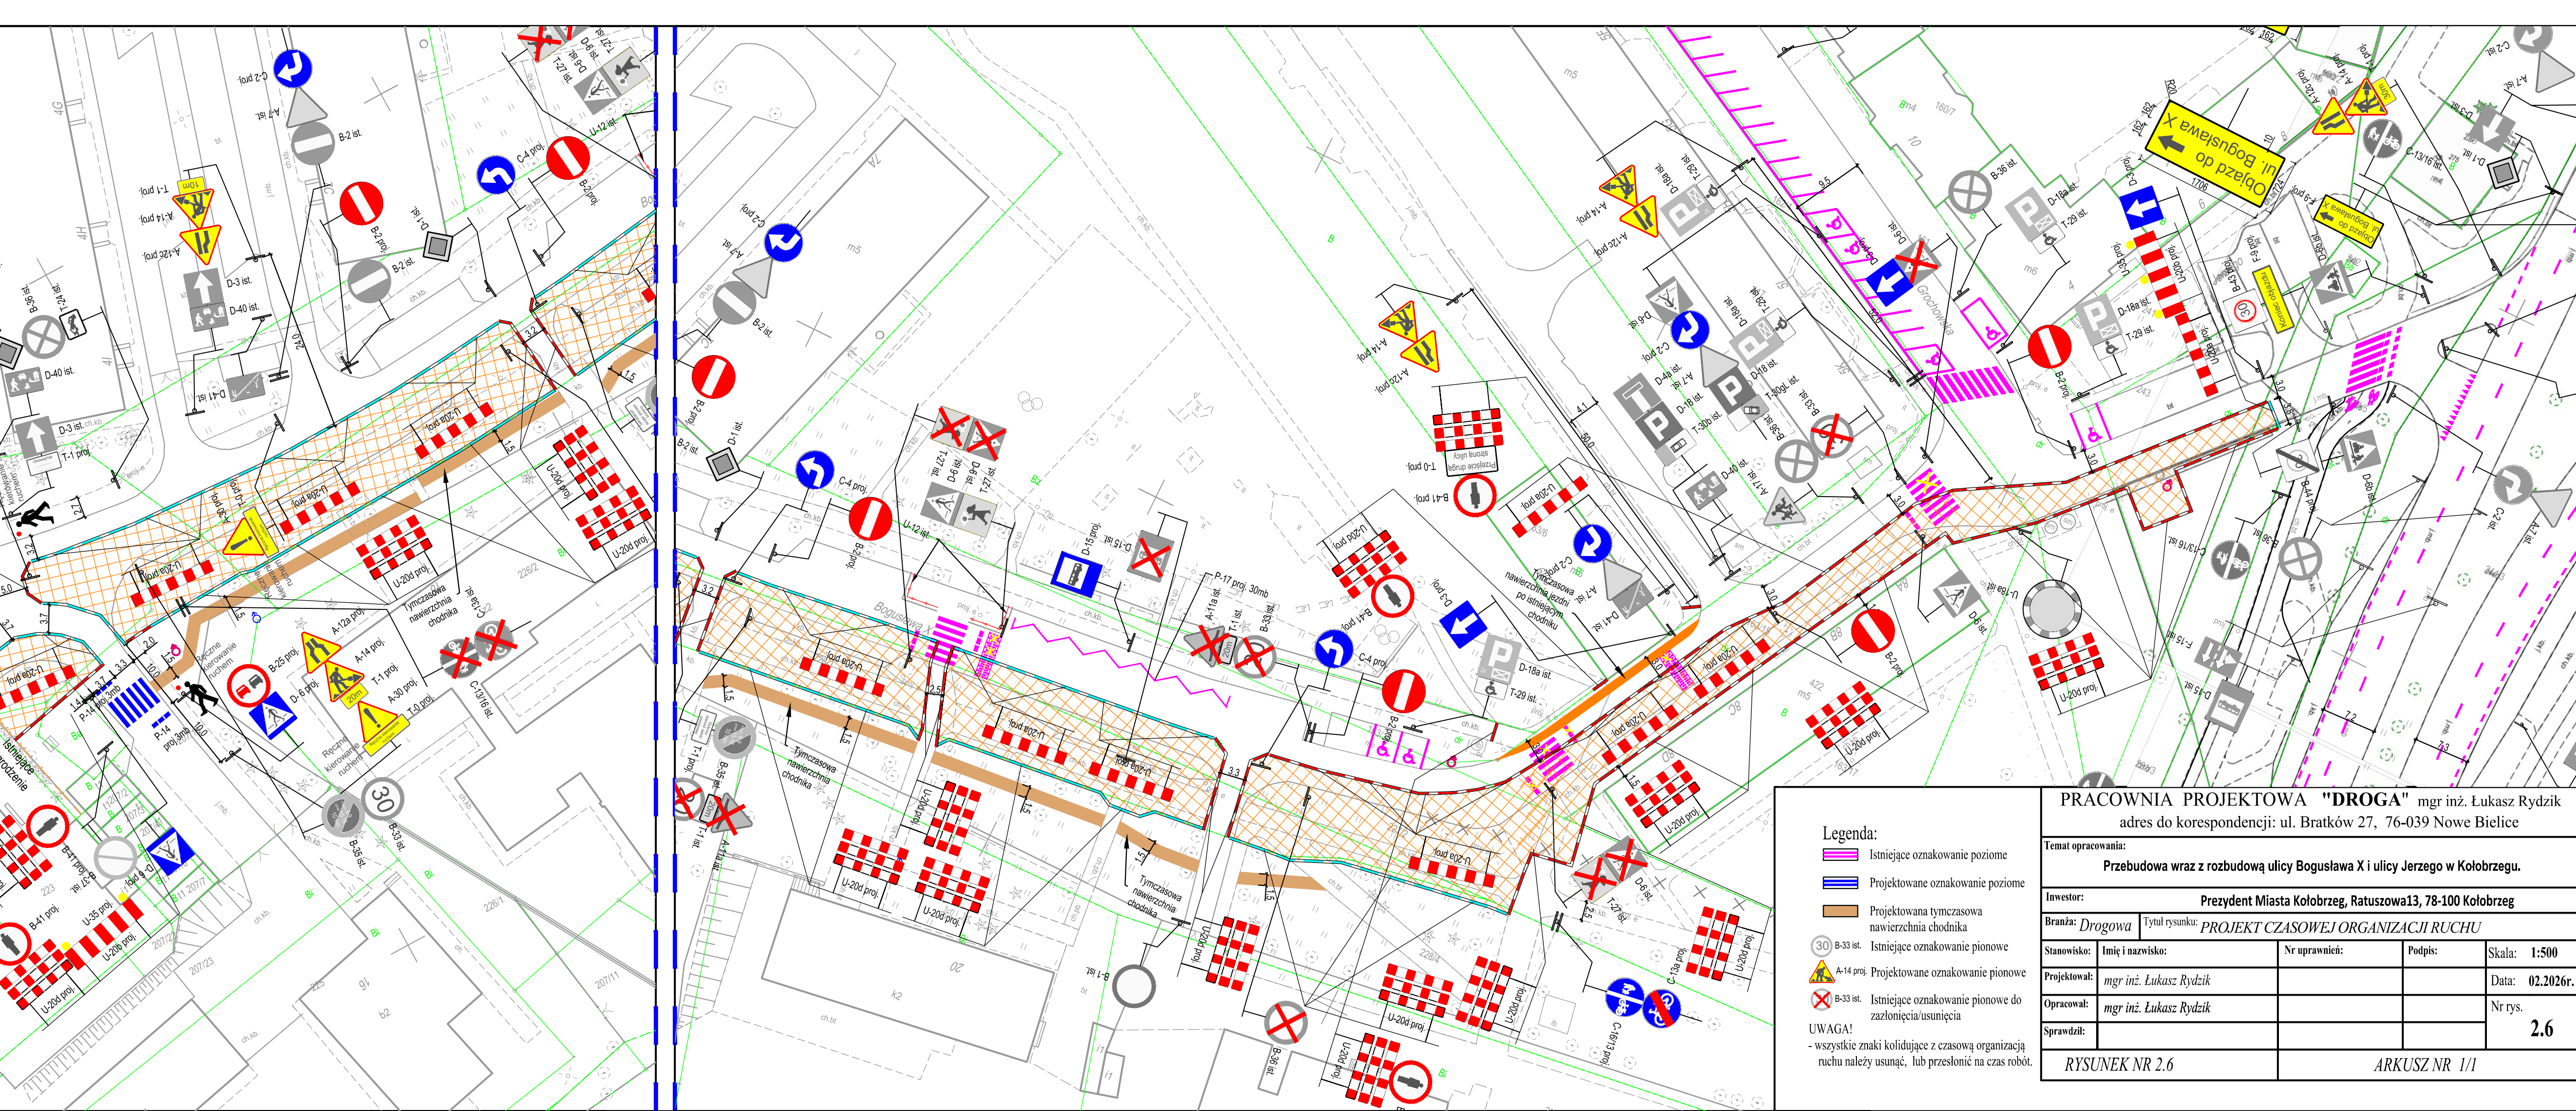

Legenda:

- Istniejące oznakowanie poziome
- Projektowane oznakowanie poziome
- Projektowana tymczasowa nawierzchnia chodnika
- B-33 ist. Istniejące oznakowanie pionowe
- A-14 proj. Projektowane oznakowanie pionowe
- B-33 ist. Istniejące oznakowanie pionowe do zazłonięcia/usunięcia

UWAGA!
- wszystkie znaki kolidujące z czasową organizacją ruchu należy usunąć, lub przesłonić na czas robót.

PRACOWNIA PROJEKTOWA "DROGA" mgr inż. Łukasz Rydzik				
adres do korespondencji: ul. Bratków 27, 76-039 Nowe Bielice				
Temat opracowania:				
Przebudowa wraz z rozbudową ulicy Bogusława X i ulicy Jerzego w Kołobrzegu.				
Inwestor:				
Prezydent Miasta Kołobrzeg, Ratuszowa13, 78-100 Kołobrzeg				
Branża: Drogowa				
Tytuł rysunku: PROJEKT CZASOWEJ ORGANIZACJI RUCHU				
Stanowisko:	Imię i nazwisko:	Nr uprawnień:	Podpis:	Skala: 1:500
Projektował:	mgr inż. Łukasz Rydzik			Data: 02.2026r.
Opracował:	mgr inż. Łukasz Rydzik			Nr rys. 2.6
Sprawił:				
RYSUNEK NR 2.6			ARKUSZ NR 1/1	